


<p><b>AUSZUG AUS DEM LIEGENSCHAFTSKATASTER</b>                  - Liegenschaftskarte/Stadtgrundkarte -                  Standardauszug                  Maßstab 1:1000                  Datum: 15.12.2009 (Antrag-Nr.: KB6555/09)</p>	<p><b>STADT KÖLN</b>                  - Amt für Liegenschaften, Vermessung und Kataster -                  Willy-Brandt-Platz 2 - 50879 Köln                  Gemarkung Müngersdorf (4962), Flur 68                  Flurstück 1650</p>
---	---

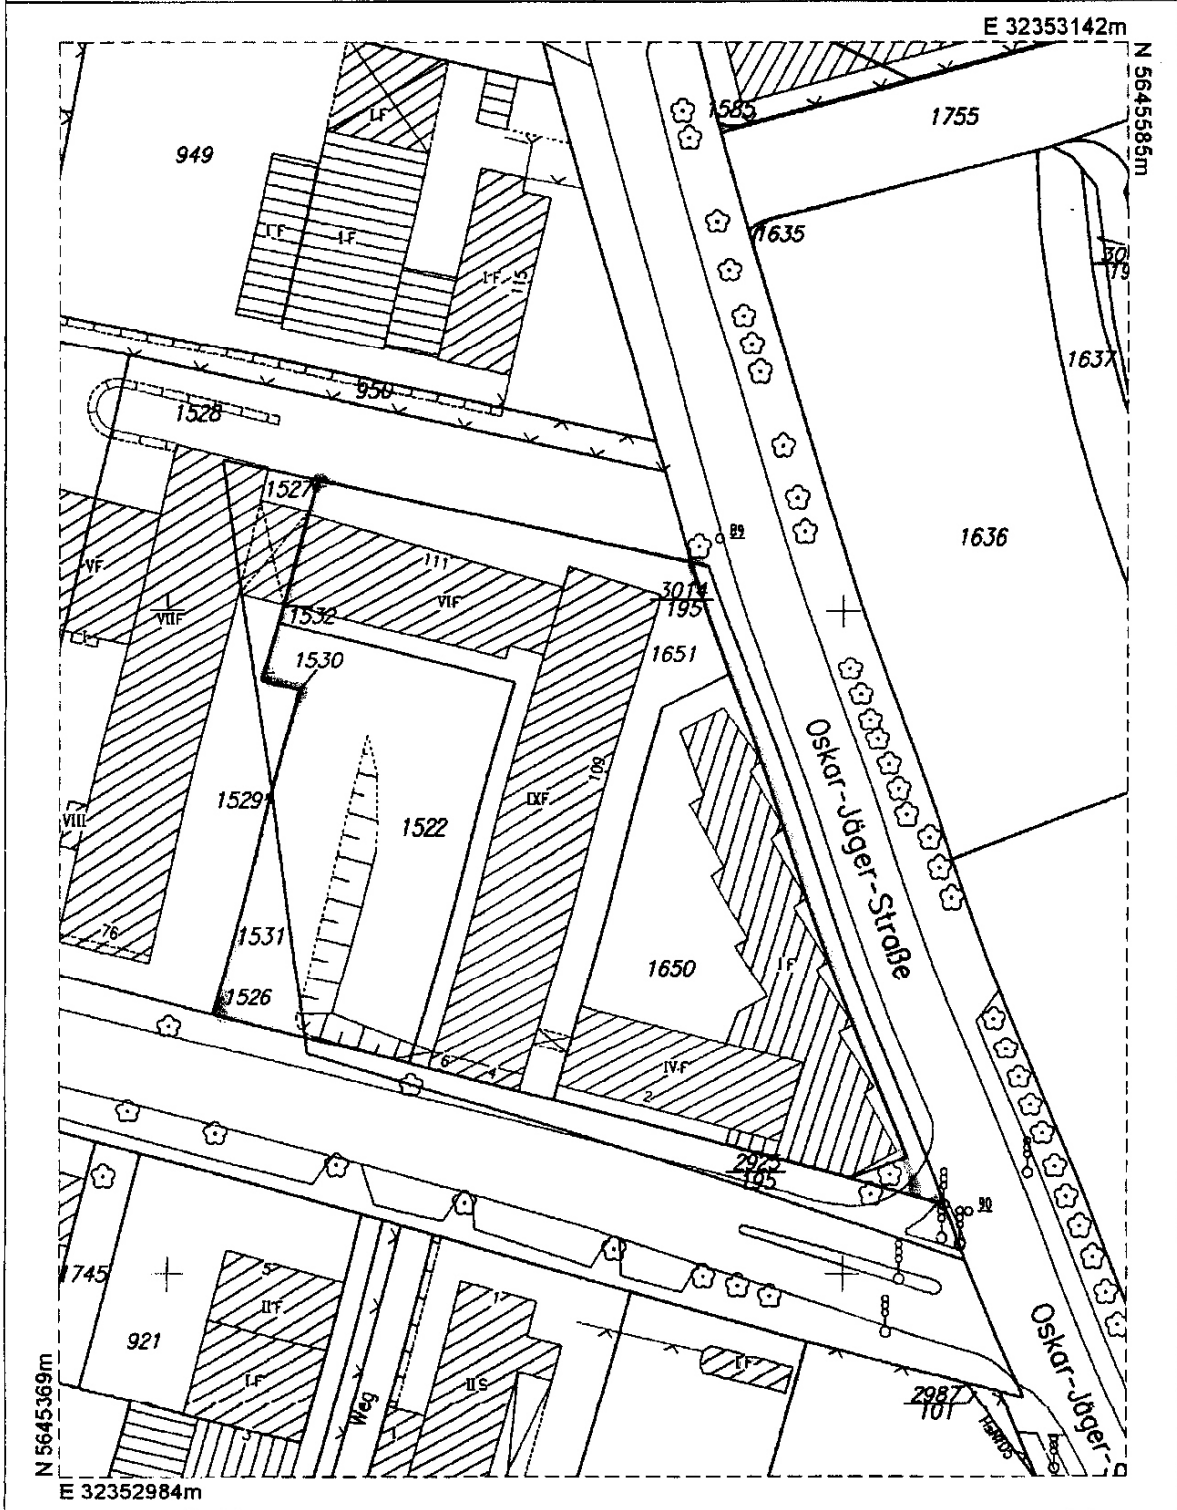

Der Auszug ist maschinell erzeugt, er ist ohne Unterschrift gültig.  
 Dieser Auszug ist gesetzlich geschützt (§ 5 Abs. 2 VermKatG NRW). Vervielfältigungen, Umarbeitungen, Veröffentlichungen oder die Weitergabe an Dritte nur mit Zustimmung des Herausgebers, ausgenommen Vervielfältigungen und Umarbeitungen zur innerdienstlichen Verwendung bei Behörden oder zum eigenen Gebrauch. Gebäude mit bes. Umringelsignatur (---) sind in ihrer Lage nur ungefähr bekannt. Die Gebäudeeinmessungsverpflichtung nach §16 VermKatG NRW in der Fassung vom 01.03.2005 bleibt unberührt.