


Geltungsbereich des ursprünglichen Aufstellungsbeschlusses des Bebauungsplanes " Reutlinger Straße in Köln-Bilderstöckchen " von 2003

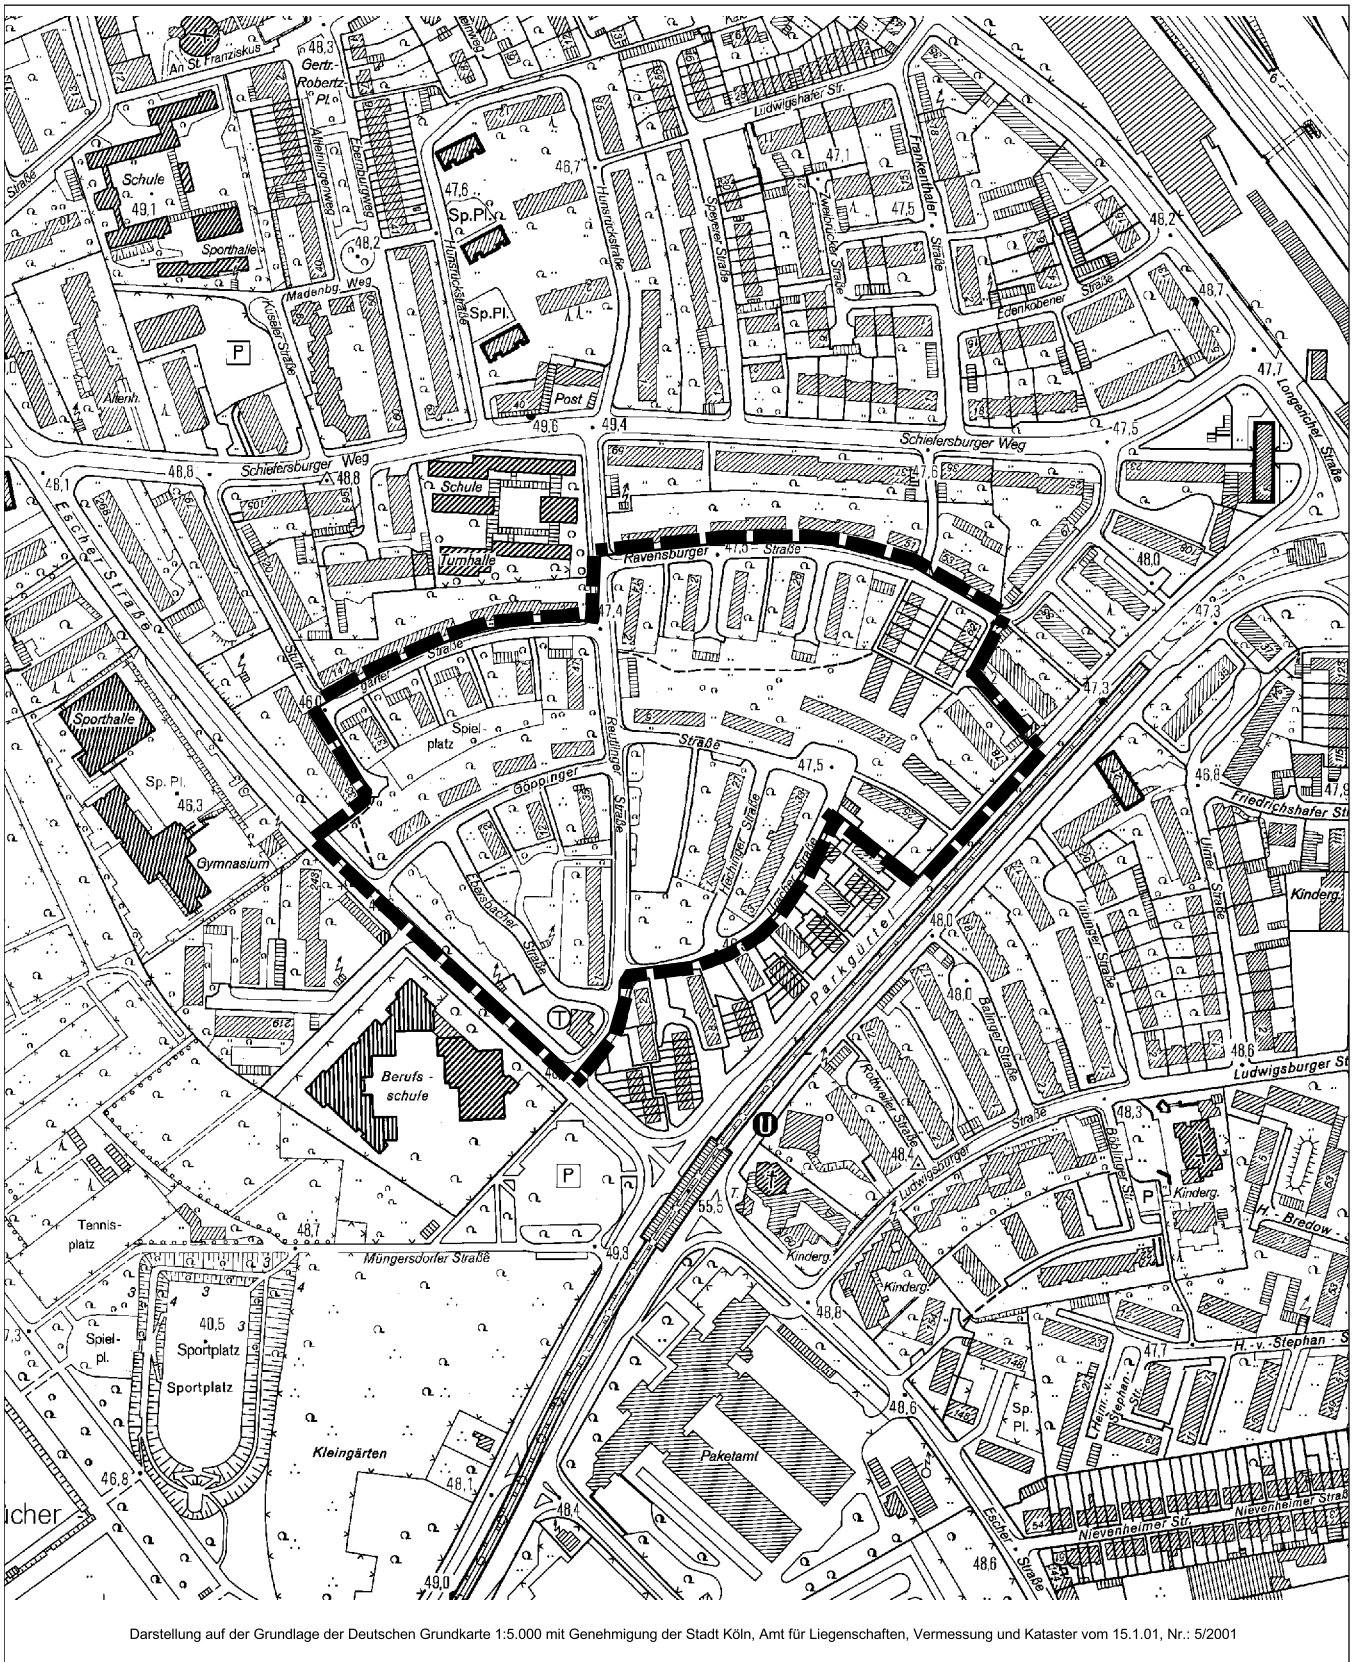

Maßstab: 1:5000

100 0 100 200 300 Meter



Planwirkungsbereich der Vorlage zur Orientierung von Mitgliedern des Rates, der Ausschüsse und der Bezirksvertretungen, die wegen Befangenheit an den Beratungen zu diesem Tagesordnungspunkt nicht teilnehmen dürfen.