
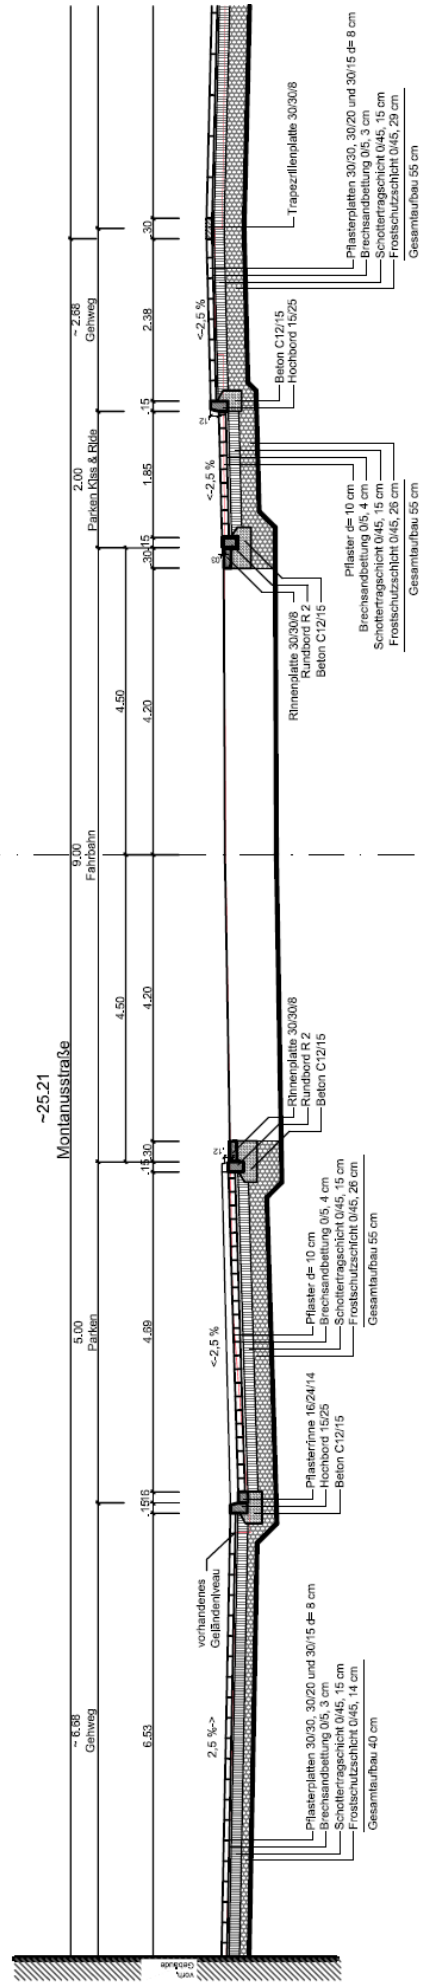


Anlage 2.1

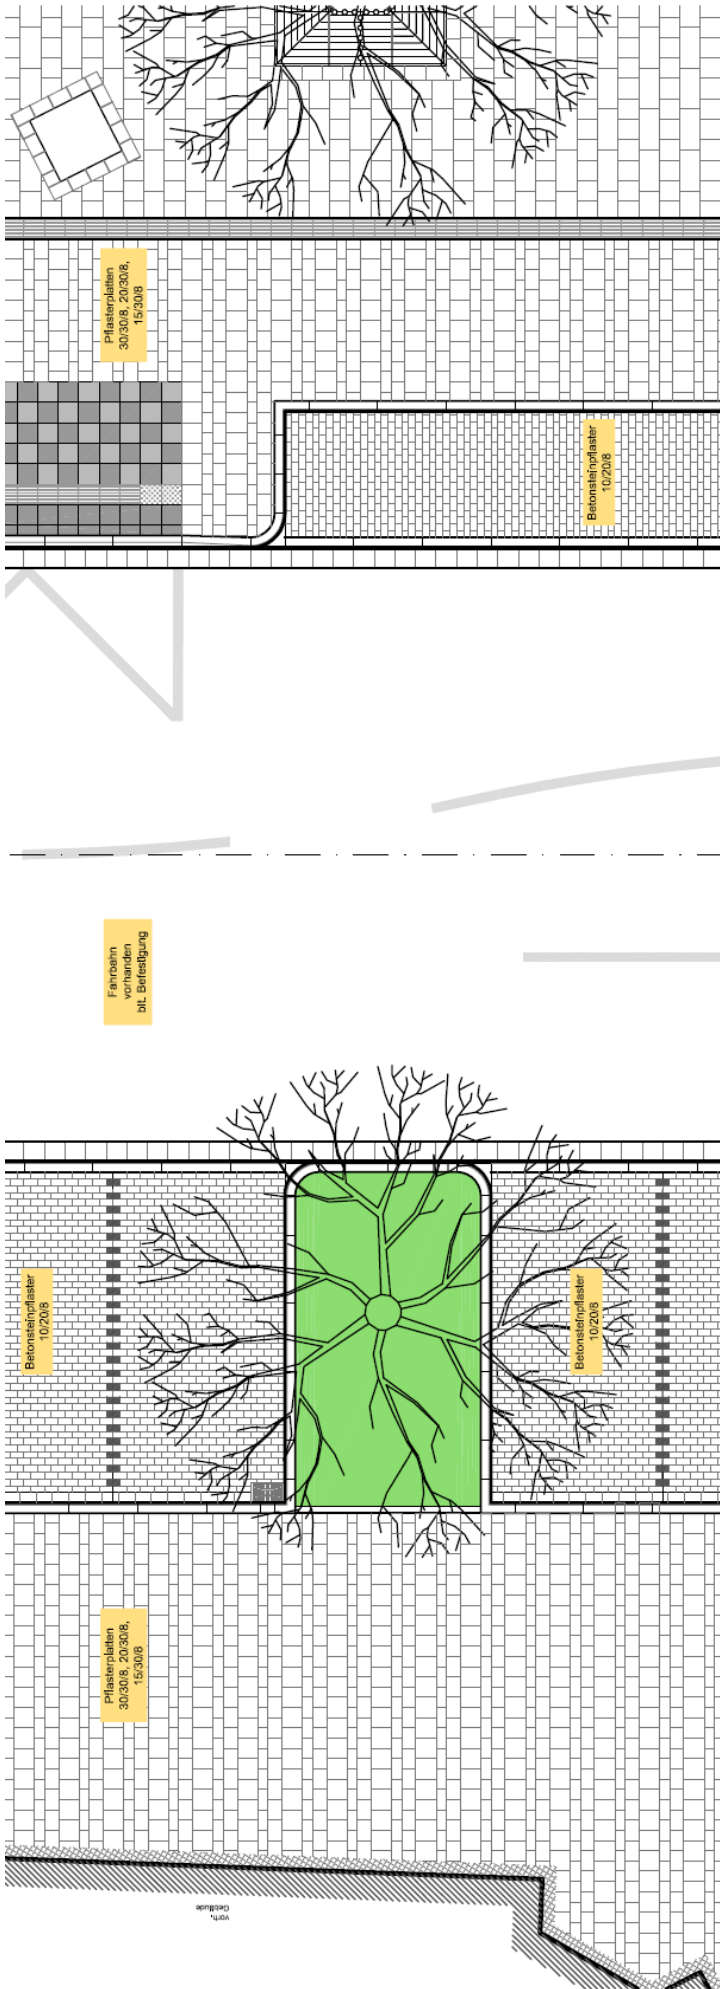

Detail und Schnitt (A-A) Montanusstraße M= 100