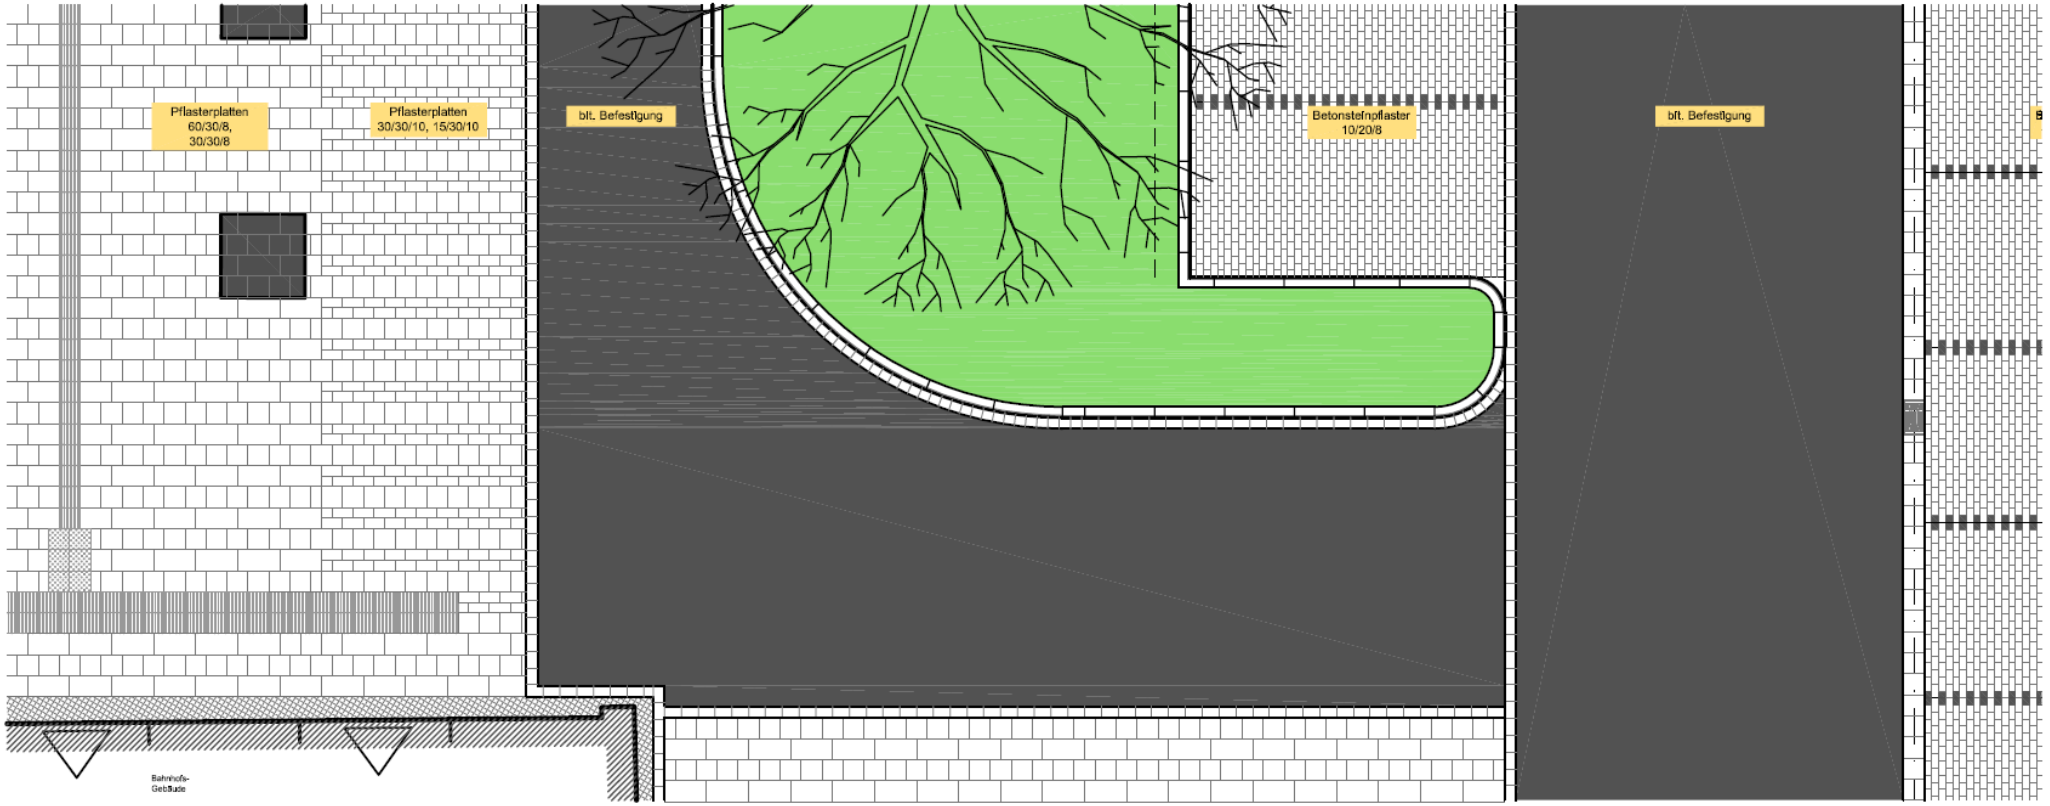

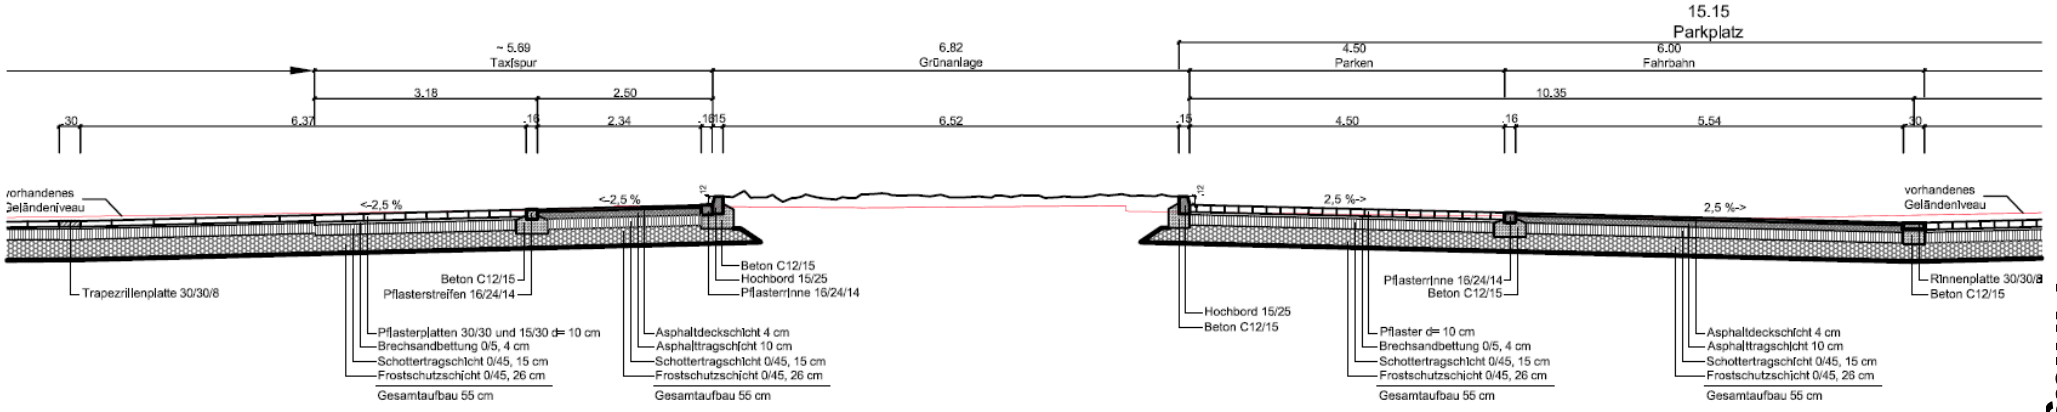

Detail und Schnitt (B-B) Taxiumfahrt / Parkplatz M= 100

Anlage 3