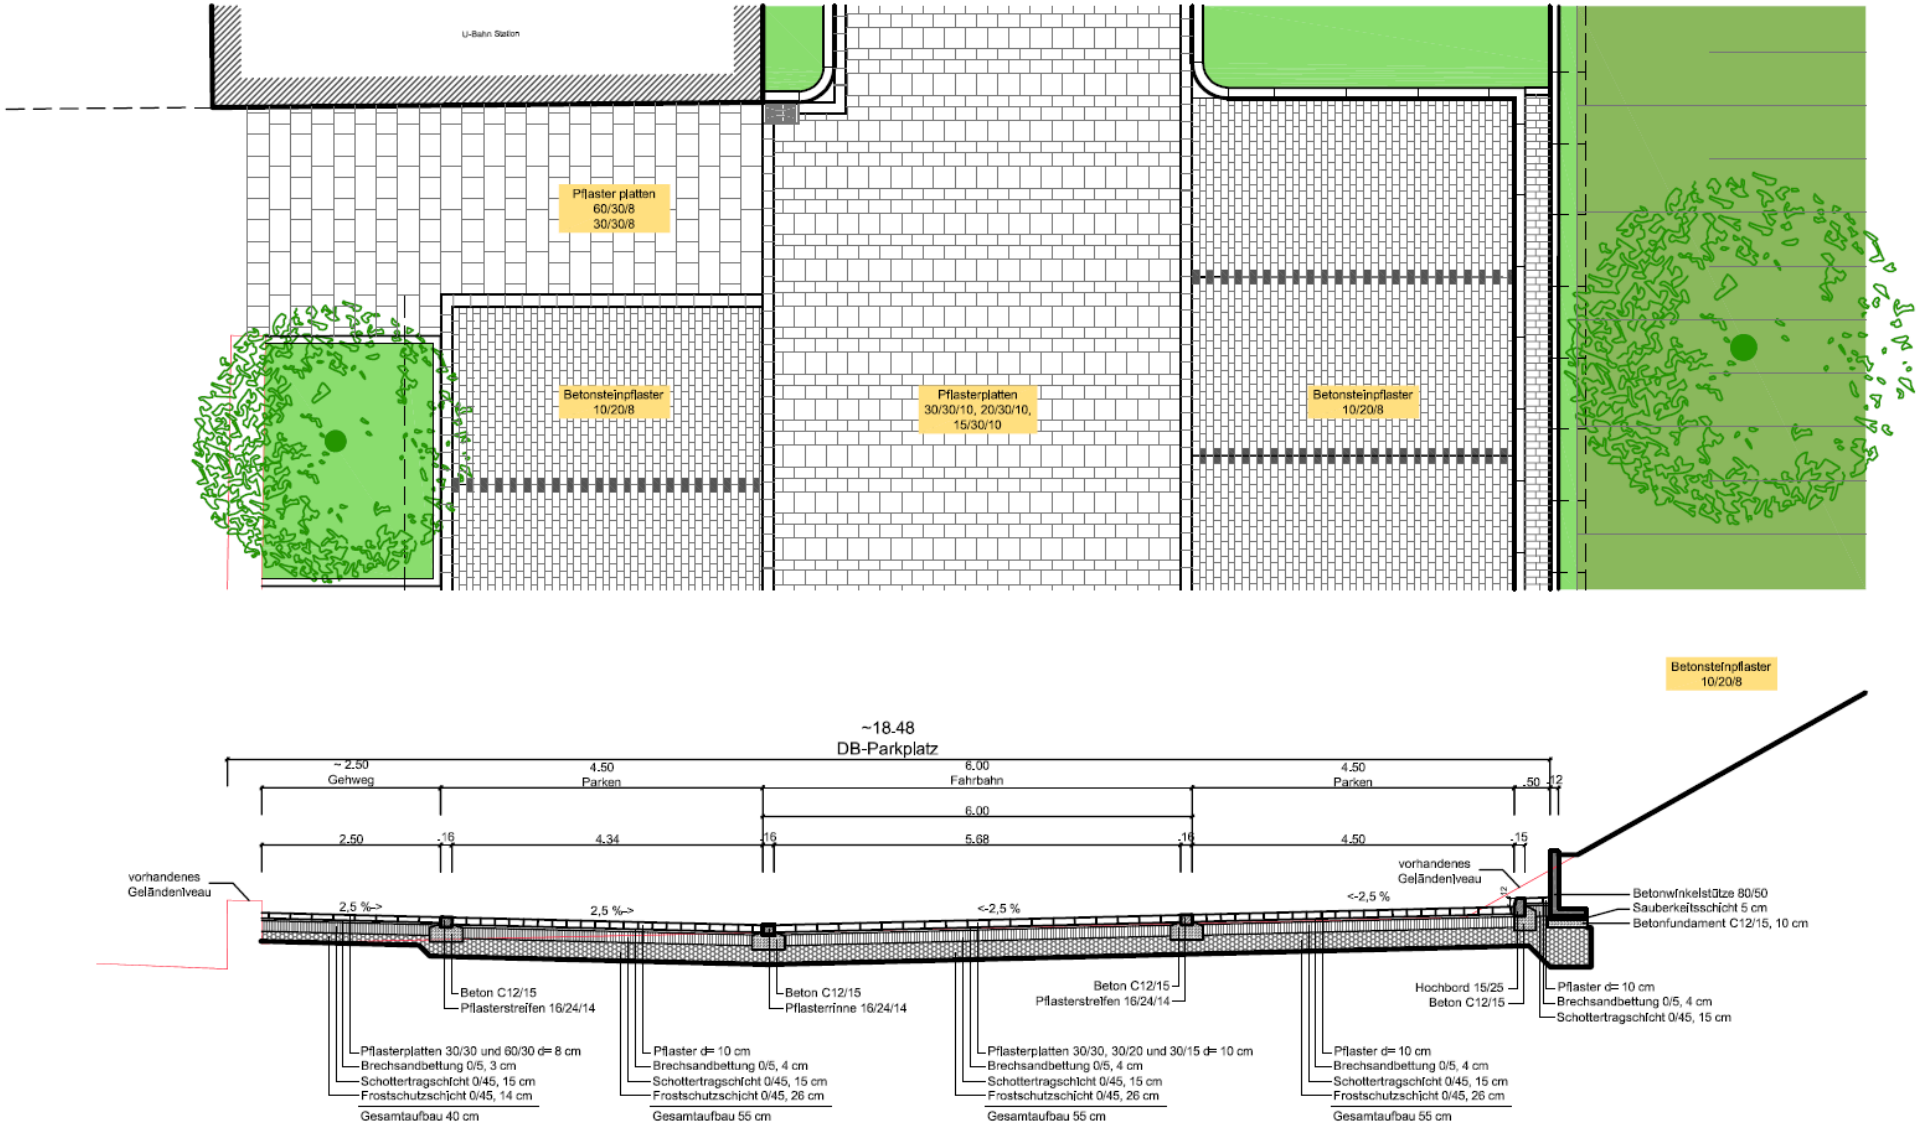

Anlage 4

Detail und Schnitt (C-C) DB-Parkplatz M= 100