



Übersicht



Anlage 4.1 Plan B

Anlage 4.1 Plan A

Anlage 4.1 Plan A

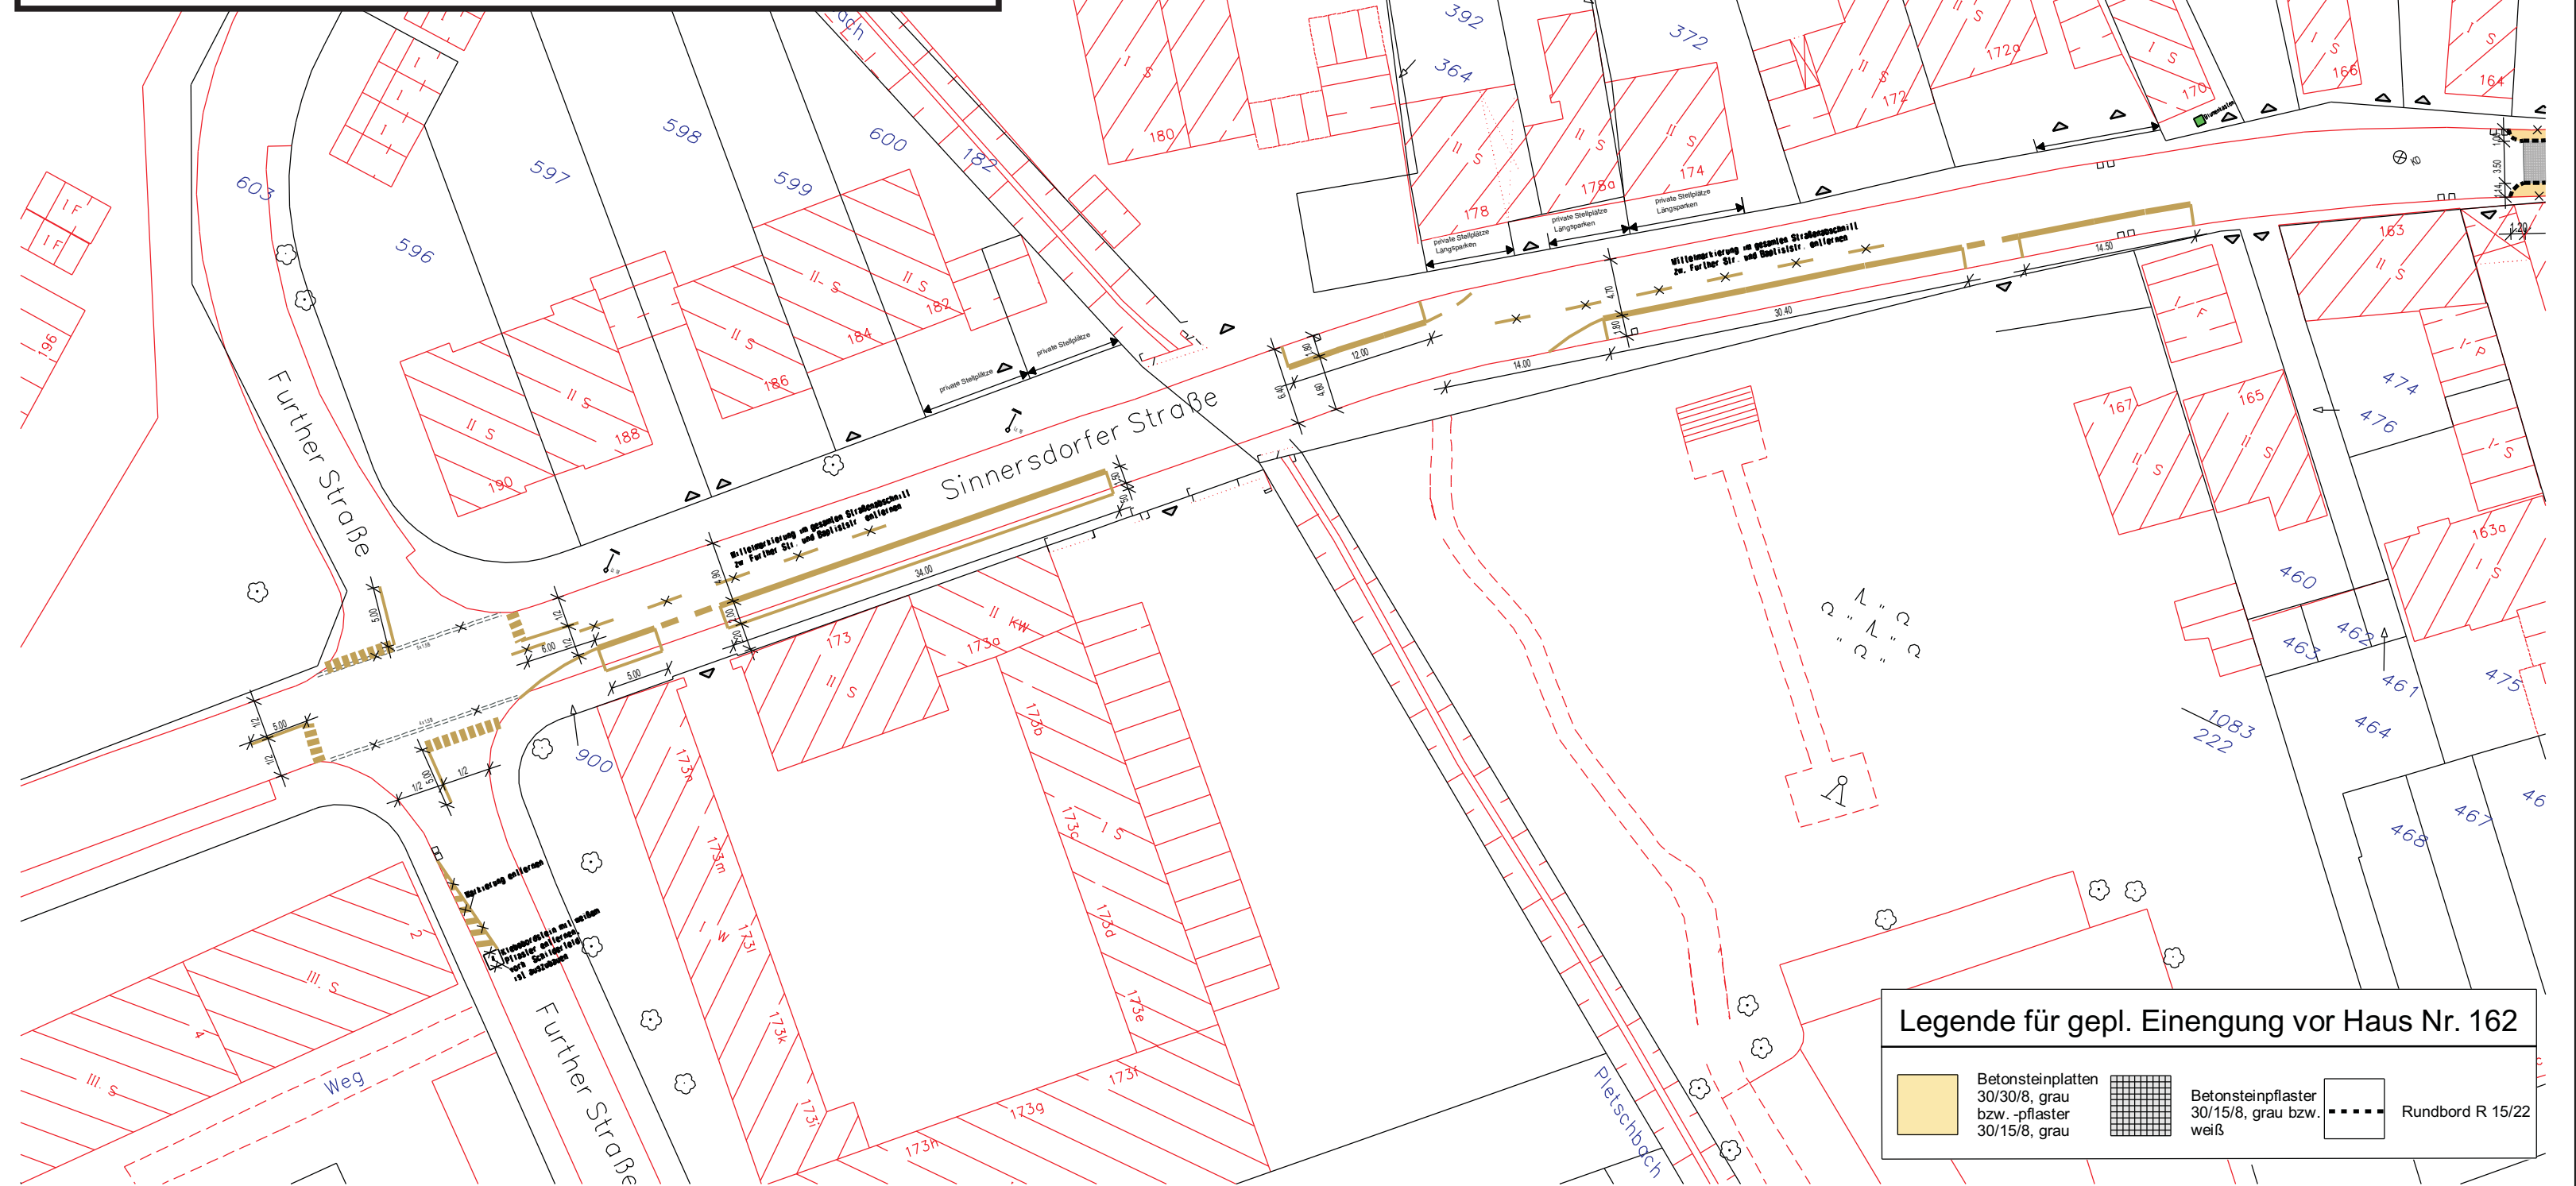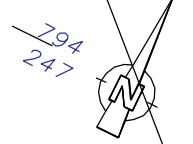

Legende für gepl. Einengung vor Haus Nr. 162

	Betonsteinplatten 30/30/8, grau bzw. -pflaster 30/15/8, grau		Betonsteinpflaster 30/15/8, grau bzw. weiß		Rundbord R 15/22
--	---	--	--	--	------------------