


### Querschnitt A-A

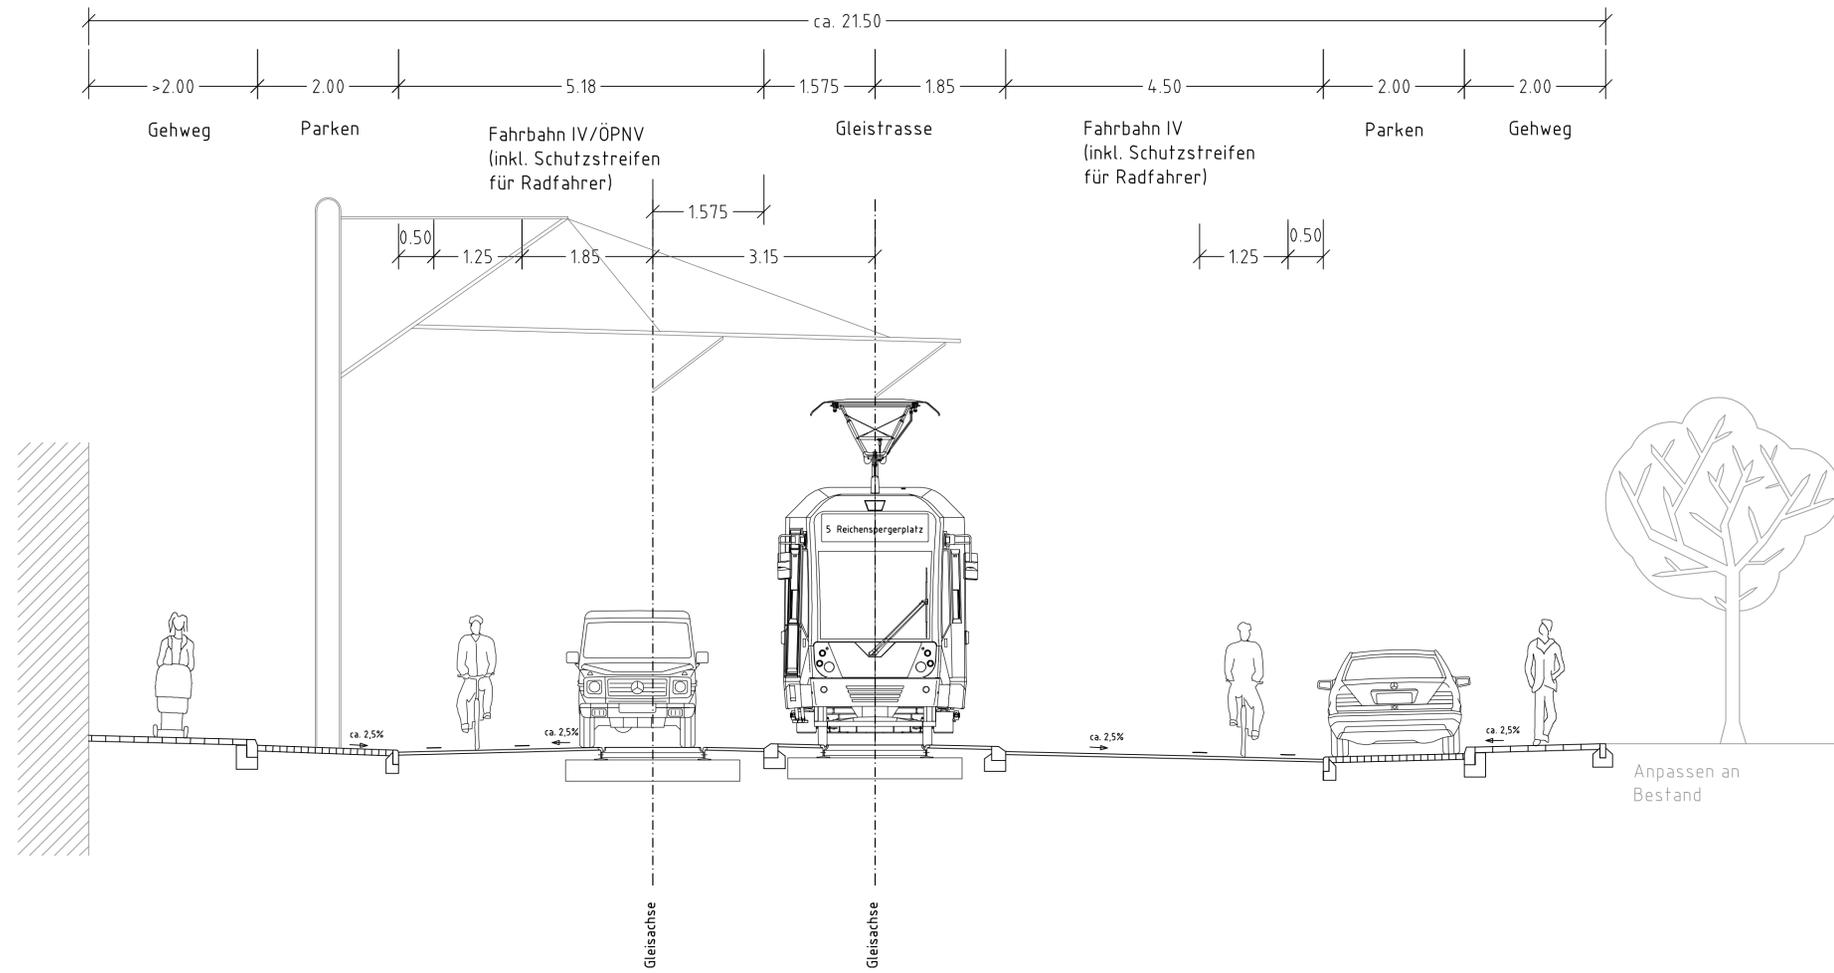

### GENEHMIGUNGSANTRAG

Zugestimmt/Dienststelle	Datum	Unterschrift
- 66 -	17.03.2011	gez. Harzendorf

<b>Bahnsteiganhebung Linie 5</b> Haltestelle Liebigstraße Querschnitt A-A				M.: 1:50 Datum: Februar 2011
69 gez. Newelling	690 gez. Grimsehl	KVB-AG gez. Miebach gez. Dittmer	Bear.: Dötsch Gez.: Dötsch 690/11 gez. Matzel	Baulos Nr.: <b>GA-Q-01</b> Ind.




**Der Oberbürgermeister**  
 Amt für Brücken und Stadtbahnbau