


Querschnitt A-A

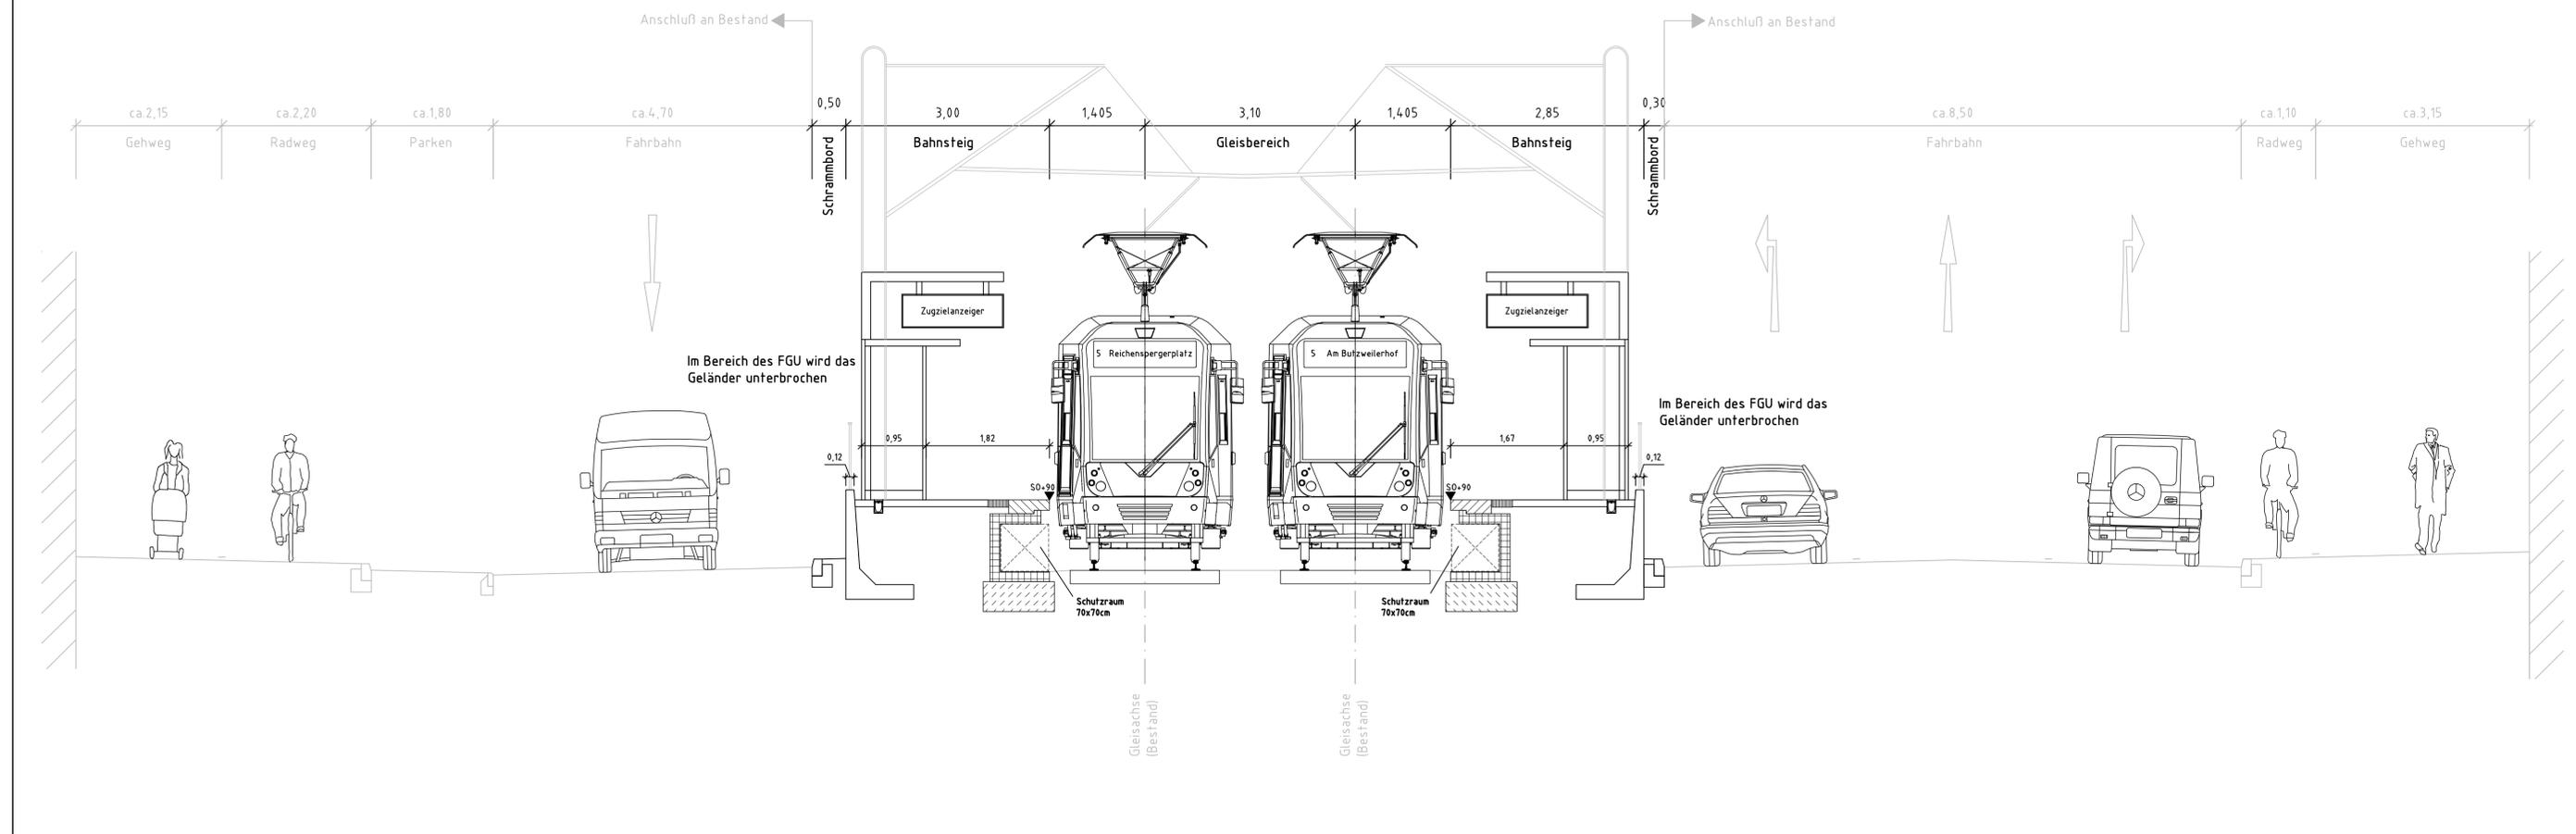

GENEHMIGUNGSANTRAG

Zugestimmt/Dienststelle	Datum	Unterschrift
- 66 -	25.03.2011	gez. Harzendorf

Bahnsteiganhebung Linie 5 Haltestelle Gutenbergstraße Querschnitt A-A				M.: 1:50 Datum: April 2011
69	690	KVB-AG	Bear.: Dötsch	Baulos
gez. Neweling	gez. Grimsehl	gez. Bruder gez. Dittmer	Gez.: Dötsch 690/11 gez. Matzel	Nr.: GA-Q-01 Ind.
Stadt Köln Der Oberbürgermeister Amt für Brücken und Stadtbahnbau				KVB Köln Verkehrs-Betriebe AG