



| Dienststelle | Art der Abstimmung | Unterschrift | Datum |
|---|---|---|---|
| 662/5 | Ausführung | gez. Thutz | 06.11.2009 |
| 67 | Baumbeete, Baumschutz - Poller | gez. Dr.Bauer | 29.10.2009 |

| Pos. | Änderungen | Bearb. | Gez. | Gepr. | Genehm. | Datum |
|---|---|---|---|---|---|---|
| A | | | | | | |
| B | | | | | | |
| C | | | | | | |
| D | | | | | | |

Übersichtsplan

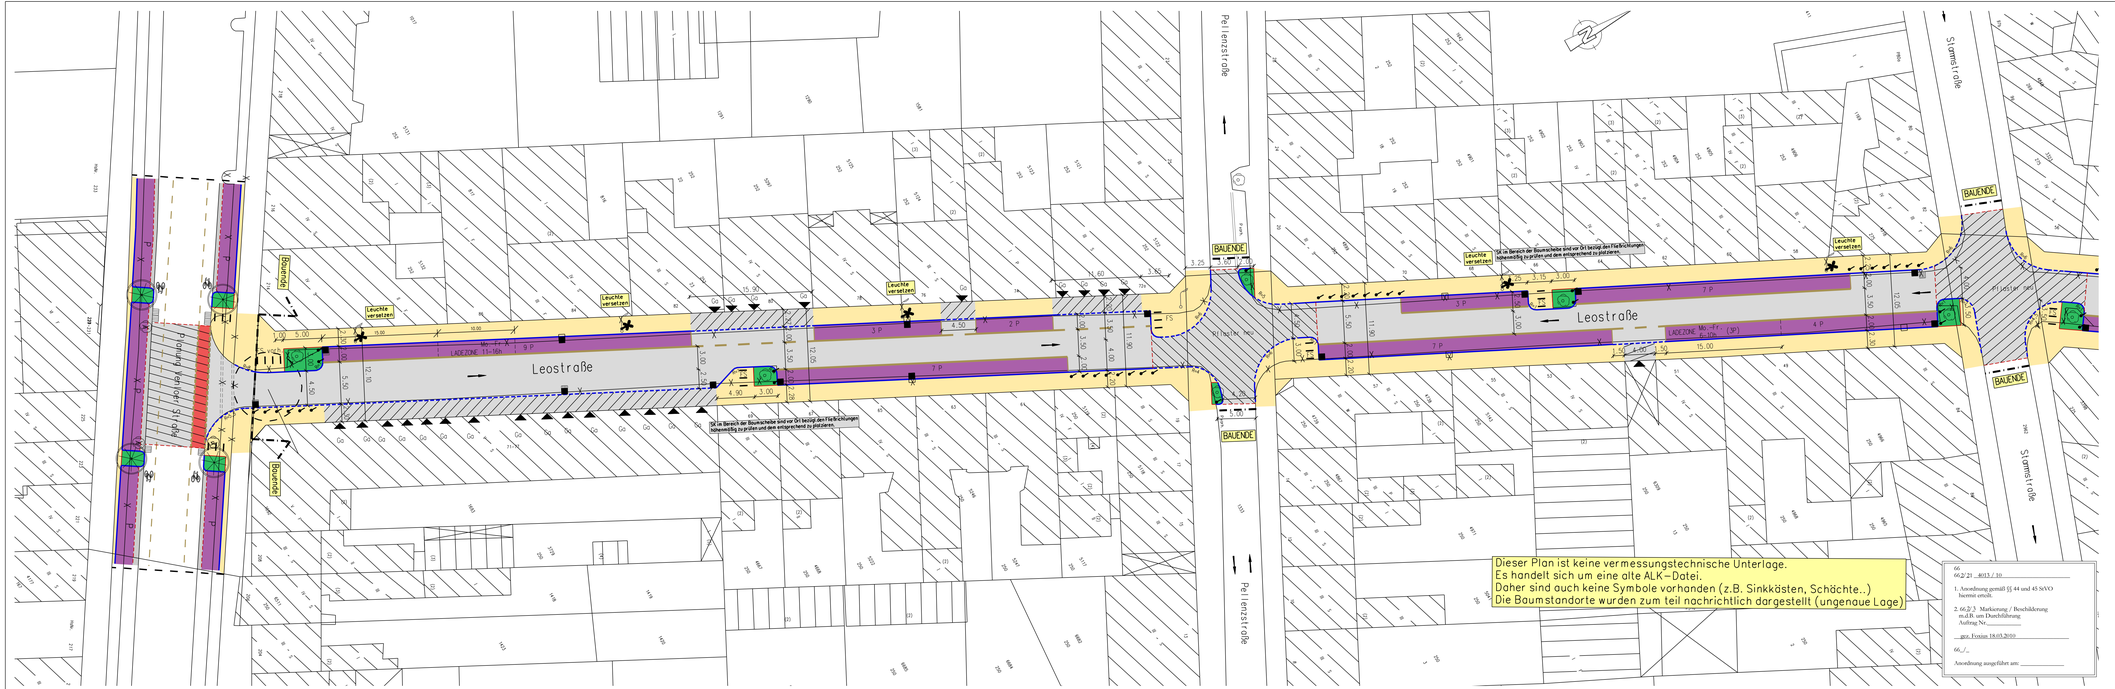

Stadt Köln

Amt für Straßen- und Verkehrstechnik

| Stadtteil/Stadtbezirk | Planart | Blattarbeit/Datum |
|---|---|---|
| 4 / Ehrenfeld | Ausführungsplanung | Schadgen / 15-10-09 |
| Straßenname/Maßnahme | | Gezeichnet/Datum |
| Leostraße Blatt 1 | | |
| Sanierungsmaßnahme von 662 | | Maßstab 1: 250 |

| Datum | Plannummer | EDV-Projekt/Datename | Blattgröße |
|---|---|---|---|
| 20.11.2009 | Ausschnitt 005 | 4-Leostr | 1300 mm x 370 mm |
| | | | Plotdatum 22.12.2010 |

| Amtsleiter (66) | Abteilungsleiter (661) | Gruppenleiter (661/3) | Sachbearbeiter (661/3) |
|---|---|---|---|
| gez. Harzendorf 20.11.09 | gez. Stotte-Naumann 11.11.09 | gez. Claußen 06.11.09 | |

66
662/ 21 _4013_/ 30

1. Anordnung gemäß §§ 44 und 45 StVO hiermit erteilt.

2. 66.2/ 3 Markierung / Beschilderung
m.d.B. um Durchführung
Auftrag Nr._____

_____ gez. Foxius 18.05.2010

66_/ _

Anordnung ausgeführt am: _____