


Anlage 4b - Bürobereiche im Entwicklungskonzept Innenstadt

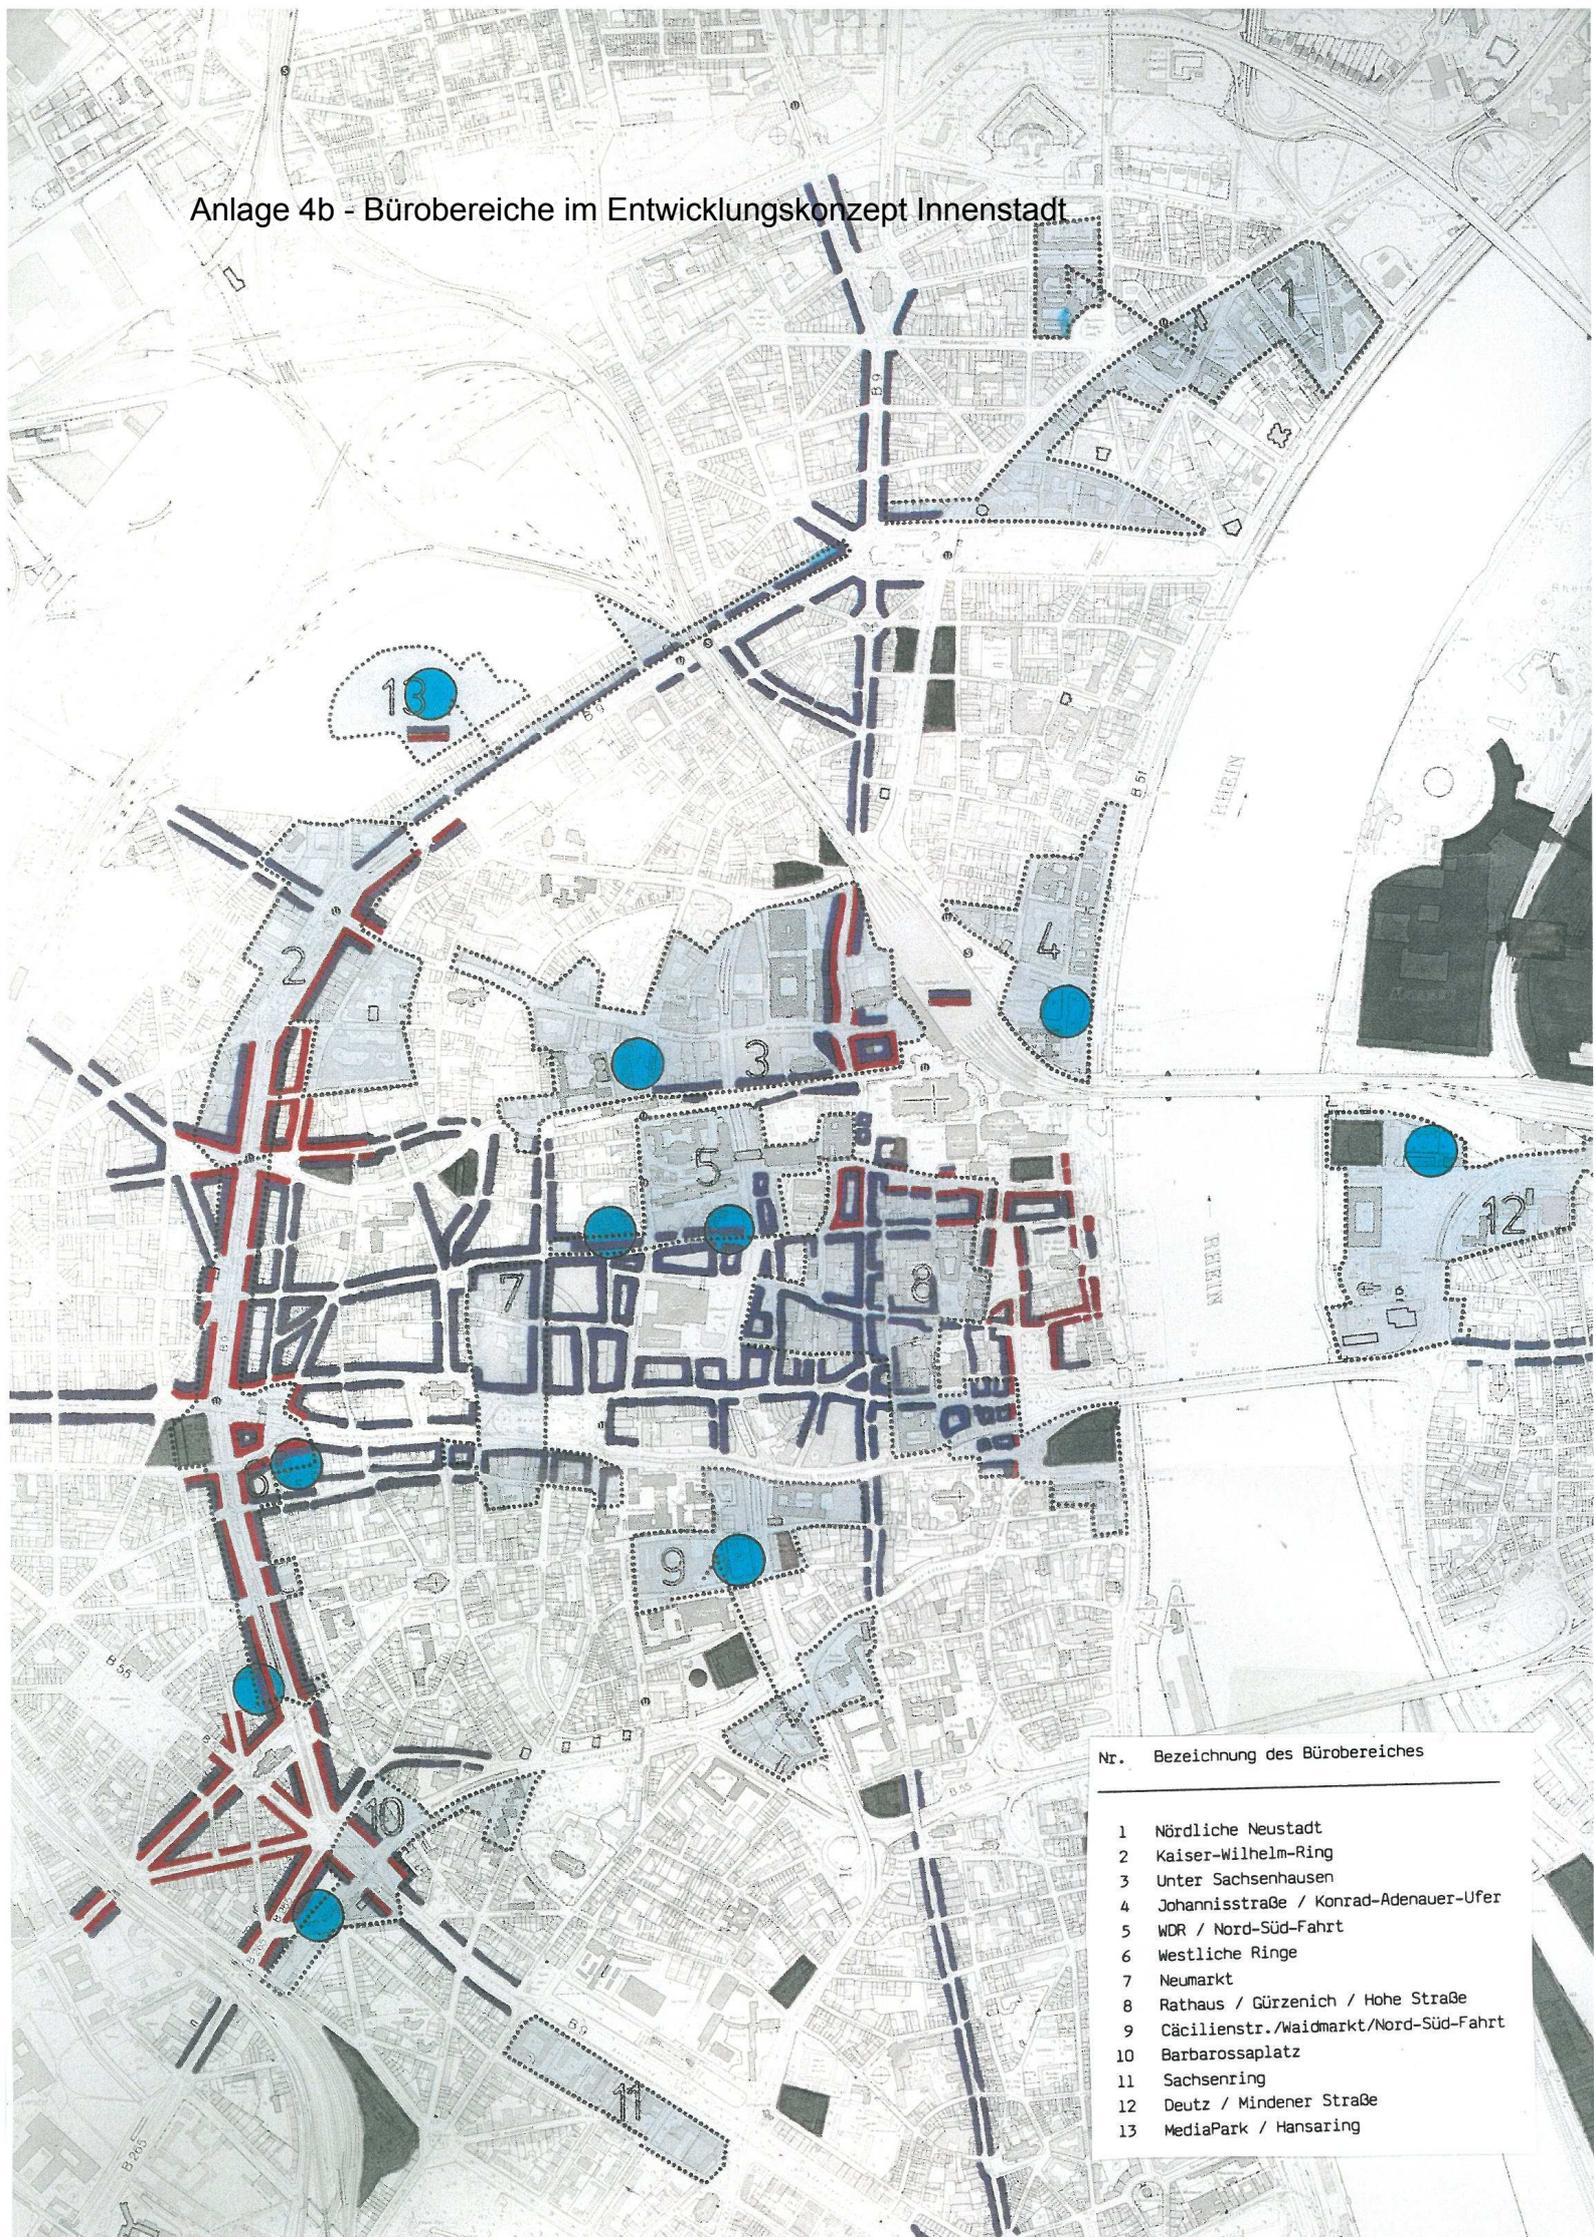

Nr.	Bezeichnung des Bürobereiches
1	Nördliche Neustadt
2	Kaiser-Wilhelm-Ring
3	Unter Sachsenhausen
4	Johannisstraße / Konrad-Adenauer-Ufer
5	WDR / Nord-Süd-Fahrt
6	Westliche Ringe
7	Neumarkt
8	Rathaus / Gürzenich / Hohe Straße
9	Cäcilienstr./Waidmarkt/Nord-Süd-Fahrt
10	Barbarossaplatz
11	Sachsenring
12	Deutz / Mindener Straße
13	MediaPark / Hansaring