


# 1. Änderung des Bebauungsplanes Nr.62520/06 Gewerbegebiet Unnauer Weg in Köln - Lindweiler

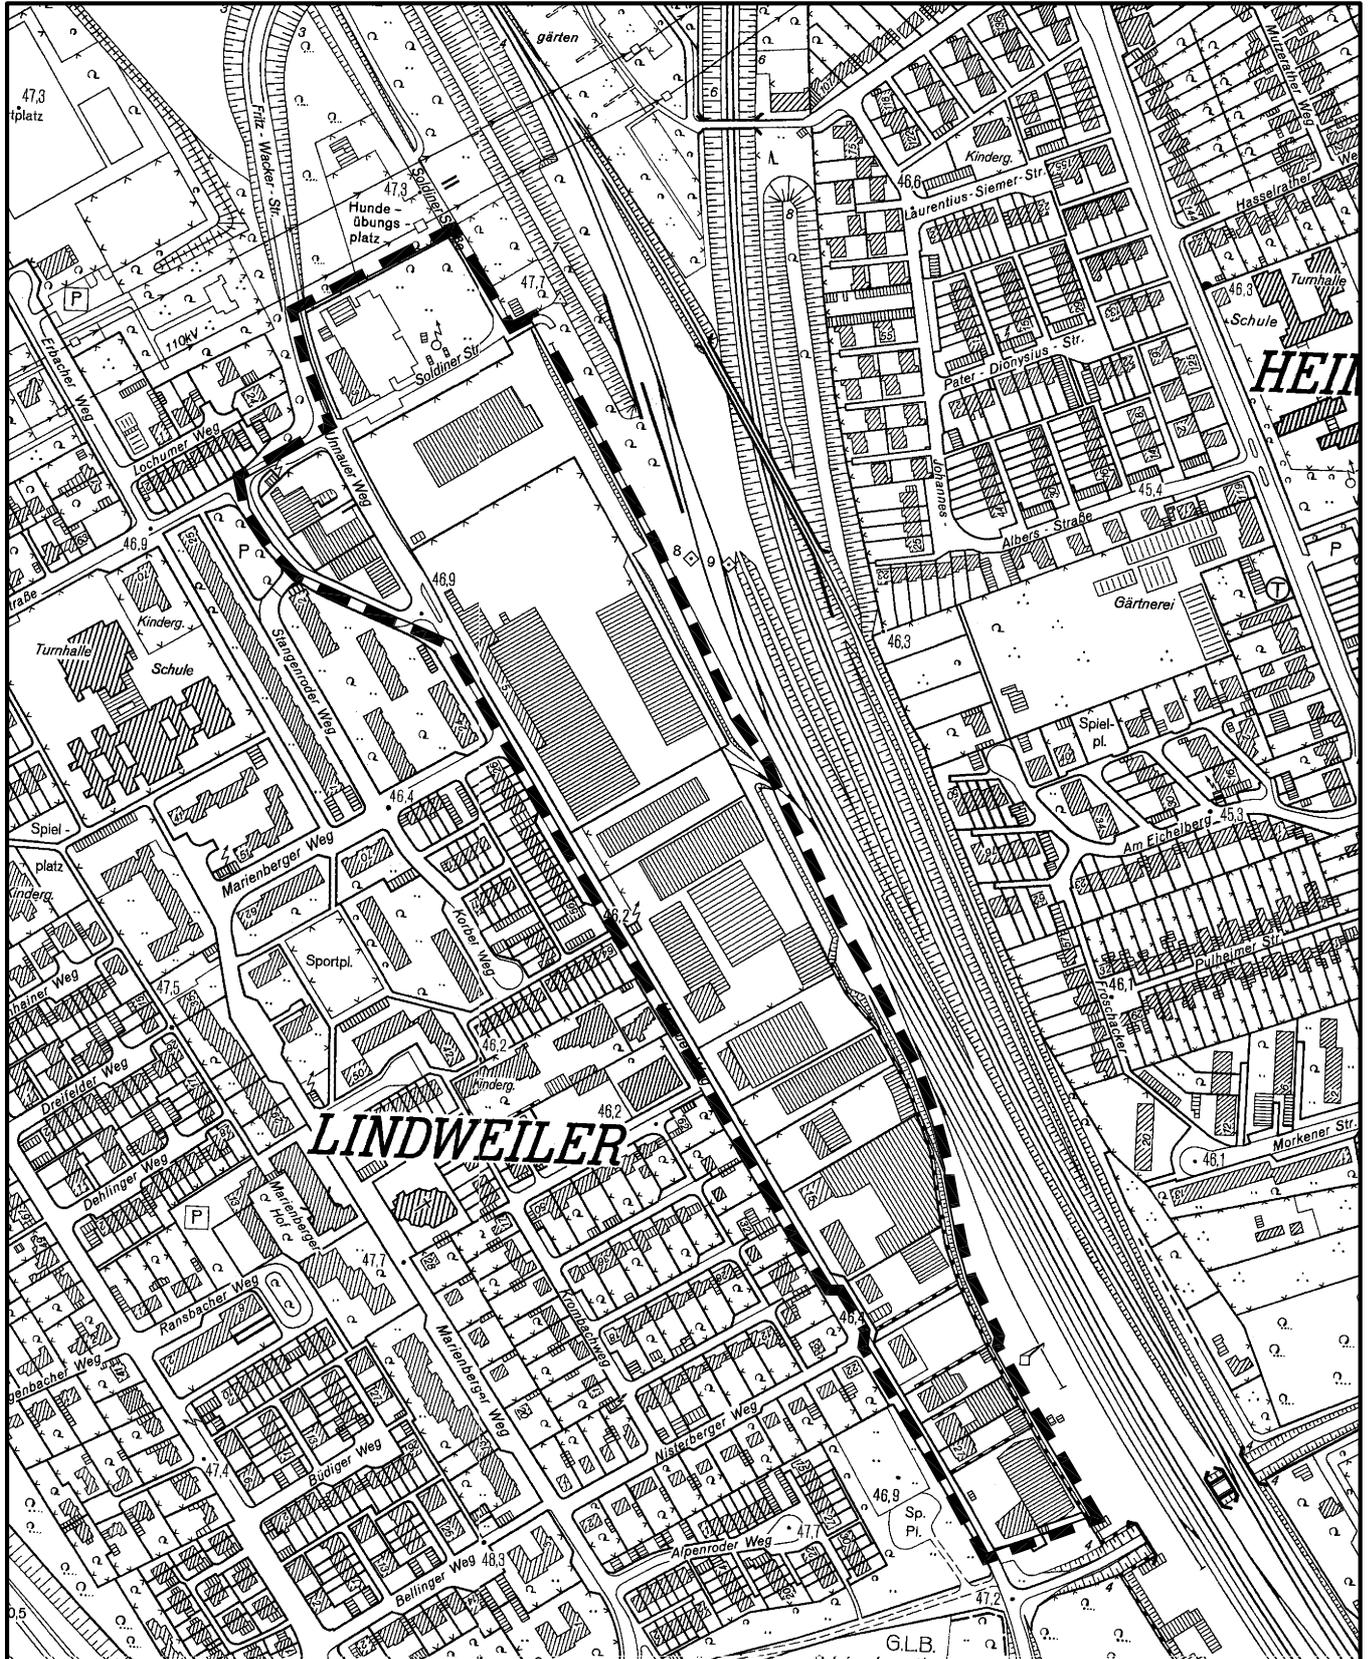

Maßstab 1 : 5 000



Planwirkungsbereich der Vorlage zur Orientierung von Mitgliedern des Rates, der Ausschüsse und der Bezirksvertretungen, die wegen Befangenheit an den Beratungen zu diesem Tagesordnungspunkt nicht teilnehmen dürfen.