
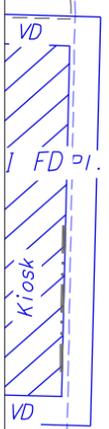


Gemarkung m
Flur 83

Vogelsanger Straße

Reiherweg
Pfl.

Vogelsanger Straße

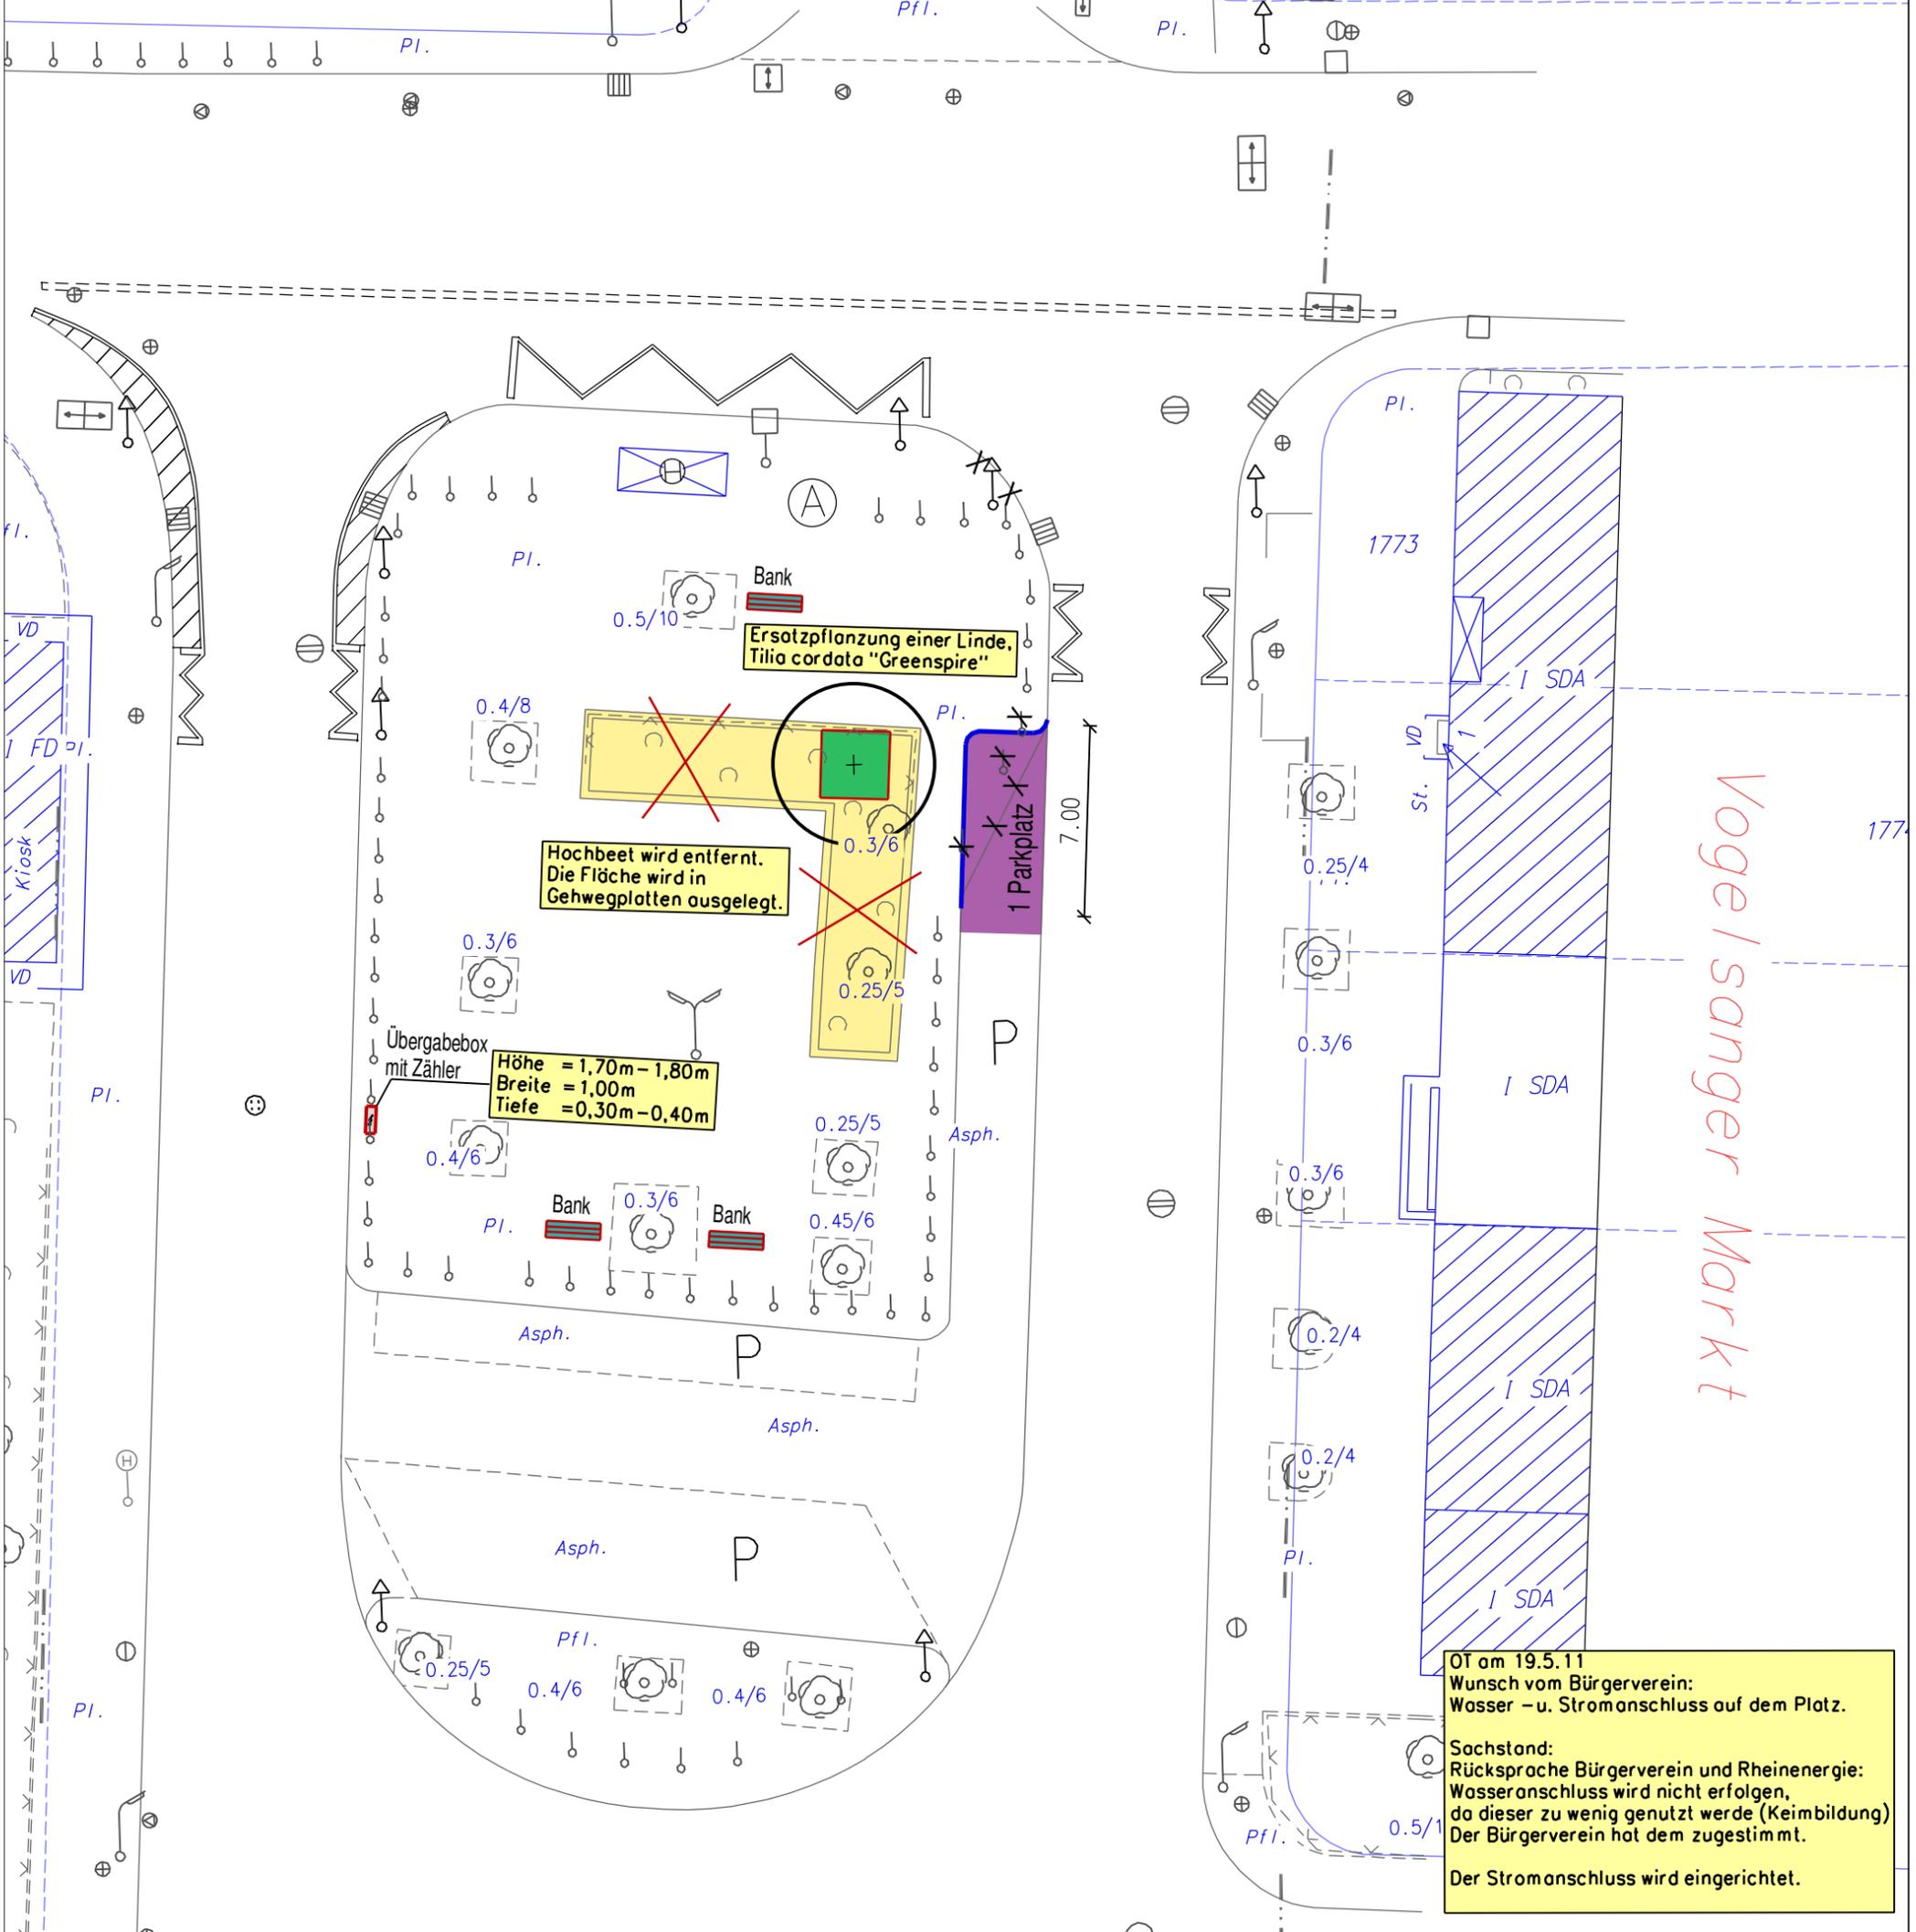

Hochbeet wird entfernt.
Die Fläche wird in
Gehwegplatten ausgelegt.

Ersatzpflanzung einer Linde,
Tilia cordata "Greenspire"

Übergabebox
mit Zähler
Höhe = 1,70m - 1,80m
Breite = 1,00m
Tiefe = 0,30m - 0,40m

OT am 19.5.11
Wunsch vom Bürgerverein:
Wasser - u. Stromanschluss auf dem Platz.
Sachstand:
Rücksprache Bürgerverein und Rheinenergie:
Wasseranschluss wird nicht erfolgen,
da dieser zu wenig genutzt werde (Keimbildung)
Der Bürgerverein hat dem zugestimmt.
Der Stromanschluss wird eingerichtet.