
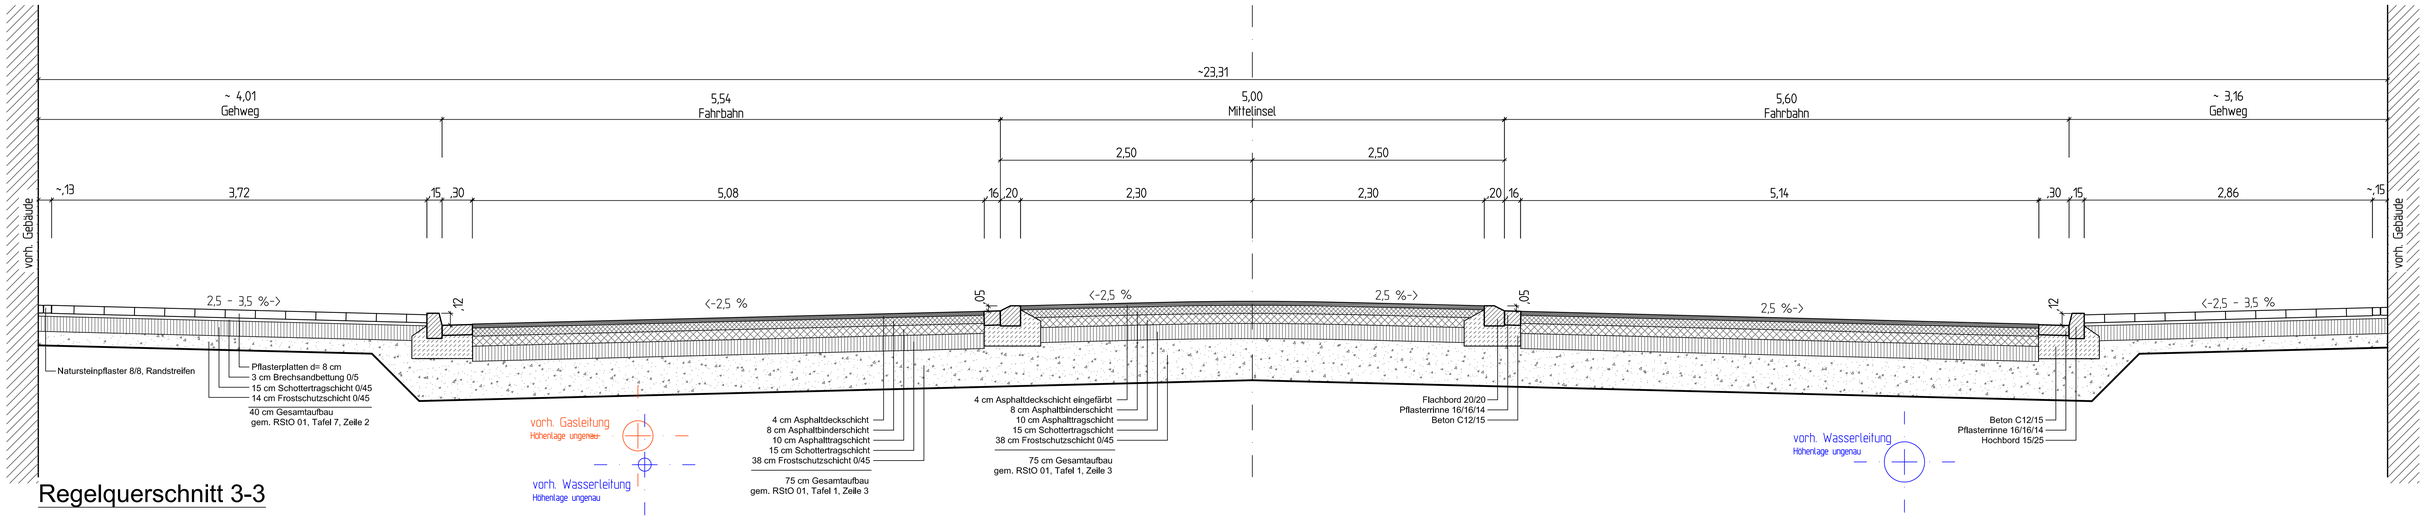


Regelquerschnitt 3-3

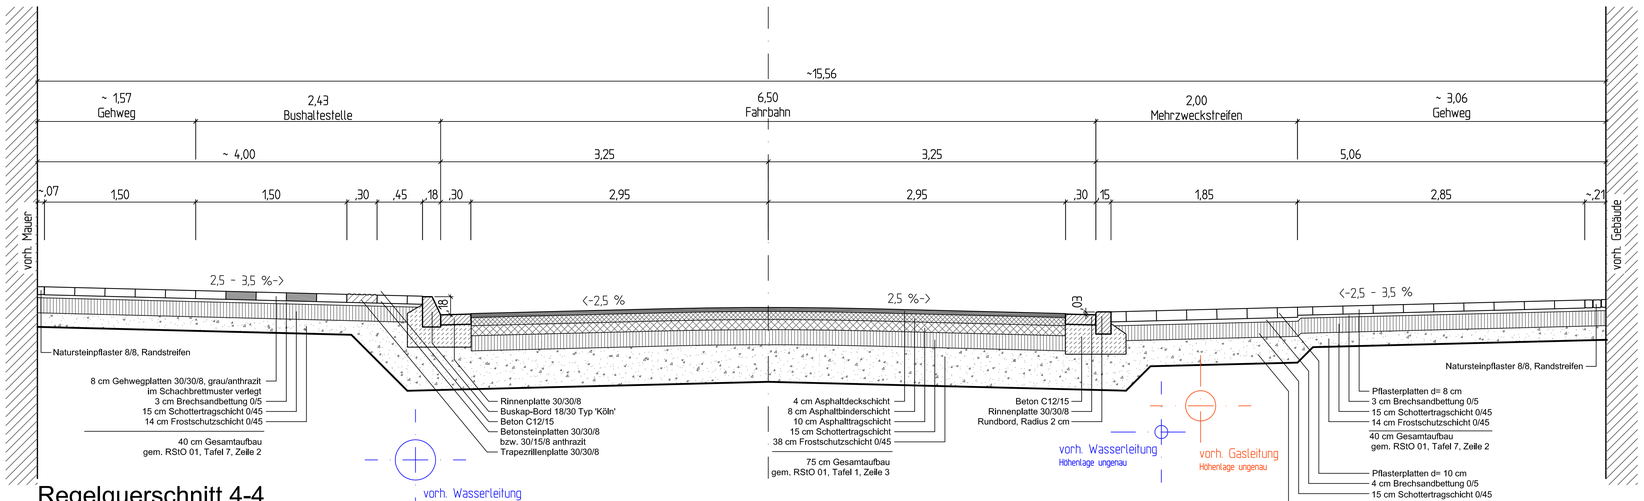


Regelquerschnitt 4-4

Änderungen / Ergänzungen gemäß Freigaben werden nachgetragen !

Dienststelle	Art der Abstimmung	Unterschrift	Datum
61	Mitzeichnung Entwurf	gez. von Wolff	05.10.2011

Pos.	Änderungen	Bearb.	Gez.	Gepr.	Geneh.	Datum
A						
B						
C						
D						

Übersichtsplan

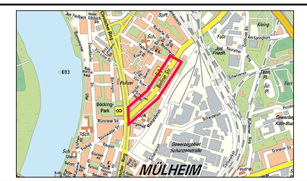

Stadt Köln

Amt für Straßen + Verkehrstechnik

IFEBA Ingenieurbüro für Bauwesen GmbH
Anschrift: 51145 Köln, Kaiserstraße 105
Telefon: 02203 / 64963
E-Mail: info@ifeba-ing.de Datum: 28.07.2011

SCHALLER/THEODOR ARCHITEKTEN BDA
Anschrift: 50670 Köln, Balthasarstraße 79
Telefon: 0221 / 9730090
E-Mail: architekten@schallertheodor.de Datum: 28.07.2011

Bezirk/Stadtteil	Planart	Bearbeitet/Datum
9/ Mülheim	Regelquerschnitte 3-3 u. 4-4	UG/25.07.2011
Straßenname/Massnahme		Gezeichnet/Datum
Berliner Straße -Entwurf-		UG/25.07.2011
Straßenumbau zw. Clevischer Ring und Markgrafenstraße -Mülheim 2020-		Massstab 1:25
Datum 27.07.2011	Plannummer 816.20.Q21	EDV-Projekt/Dateiname 816 Berliner Straße 81620D20.dwg
Annäherer>10 (66) gez. Harzendorf Datum: 04.10.2011	Abteilungsleiter/-in (661) gez. Stolte-Neumann Datum: 22.09.2011	Gruppenleiter/-in (66114)
		Bauingenieur/-in (66114) gez. Gawlich Datum: 21.09.2011

Ausdruck vom: 06.10.2011 14:22:25