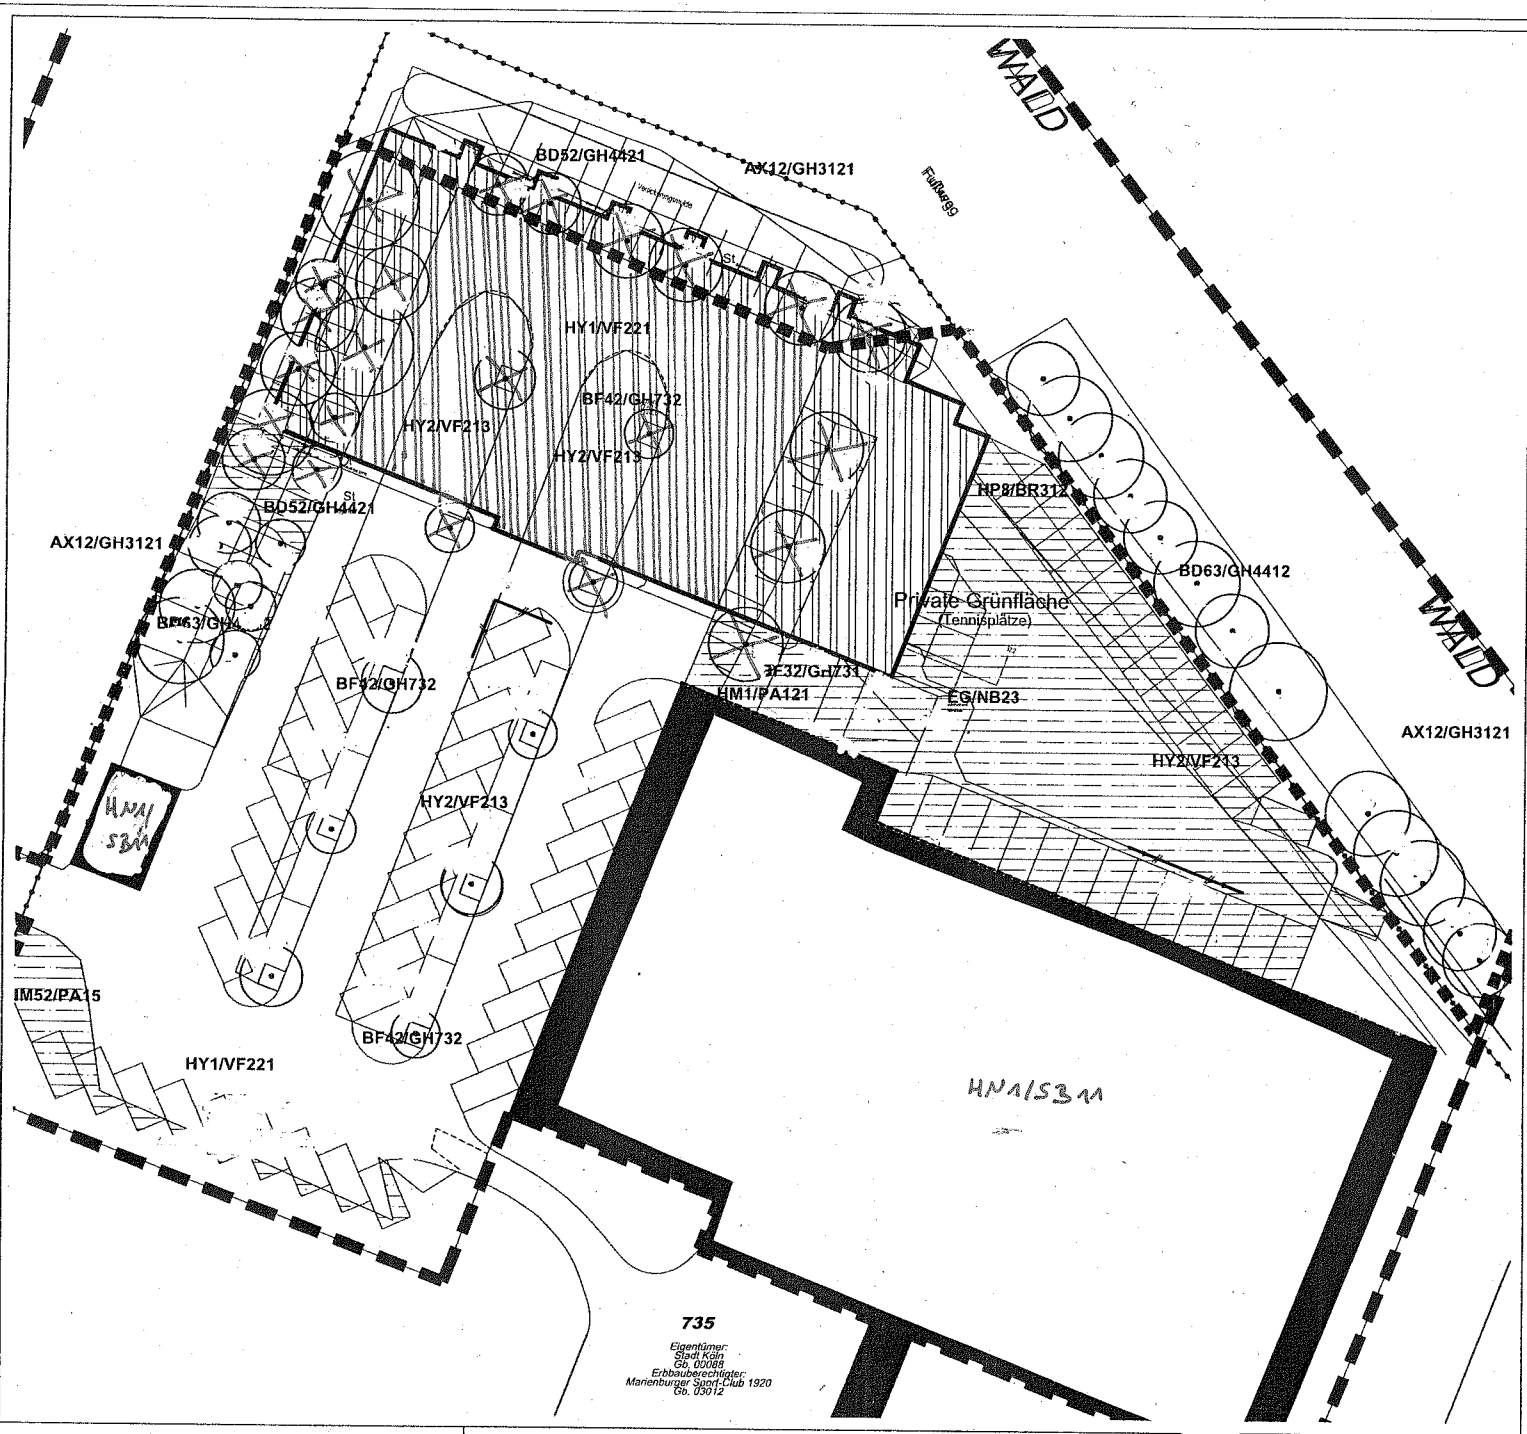

LEGENDE

GRUNDLAGEN

- Untersuchungsgebiet LBP - Landschaftsschutzgebiet
- Waldgrenze/Waldflächen im Sinne LFoG NW
- Nutzungsgrenze qualifizierter B - Plan Nr. 1121

BESTAND

Biotoptypencodes gem. Ludwig (Froelich und Sporbeck)/Köln Code

AX12/GH3121 - Laubholzforste, mittleres Baumholz, einheimisch und standortgerecht

BD52/GH4421 - Baumhecke/-wallhecke an Waldrand, mittleres Baumholz, überwiegend standorttypische Gehölze

BD63/GH4412 - Baumhecke/-wallhecke an Waldrand, starkes Baumholz, überwiegend nicht standorttypische Gehölze

BF32/GH731 - Einzelbaum/Baumreihe, mittleres Baumholz standorttypisch

BF42/GH732 - Einzelbaum/Baumreihe, mittleres Baumholz, standortfremd

EG/NB23 - Trittpionierrasen

HM1/PA121 - Scherrasen mit Baumbestand

HM52/PA15 - Ziergesträuch

HP8/BR312 - Kurzlebige Ruderalfluren/Lagerplatz

HN1/SB11 - Gebäude

HY1/VF221 - Parkplatz/Verkehrswege, versiegelt

HY2/VF213 - Parkplätze, teilversiegelt (Rasengitterstein) mit Bäumen

HY2/VF213 - Wege, teilversiegelt (Schotter)

KONFLIKTE

- Eingriff durch Gebäudeneubau
- Neuversiegelung (Wege, Stellplatzerweiterung)
- Erweiterung Stellplätze
- (X) Baumfällung

PROJEKT-NR.	11/109
PROJEKT	Neubau Hockey-Halle MSC-Köln-Rodenkirchen Landschaftsplanerischer Fachbeitrag (LFB)
BAUHERR	Marienburger Sport-Club 120 e.V. Schillingsrotter Str. 99, 50996 Köln
PLANINHALT	Bestand Biotoptypen/Konflikte Neuplanung
PLANNUMMER / INDEX	E-05 / -
CAD-DATEI	
MASSTAB	o.M.
BEARB. / GEZ.	HE/GR / GR
PLATTENGRÖSSE	210×297
DATUM	07.10.2011
INDEX	DATUM / ÄNDERUNGEN

FSWLA Landschaftsarchitektur GmbH

Bonn Düsseldorf

Mengede Landstraße 606
40629 Düsseldorf

www.fswla.de

Telefon 0049(0)211 29106-0
Telefax 0049(0)211 29106-20

Anlage 2 - MSC