


Satzung der Stadt Köln über eine Verlängerung der Veränderungssperre in Köln-Neustadt/Süd; Köln-Sülz Arbeitsitel: Eifelwall in Köln-Neustadt/Süd; Köln-Sülz

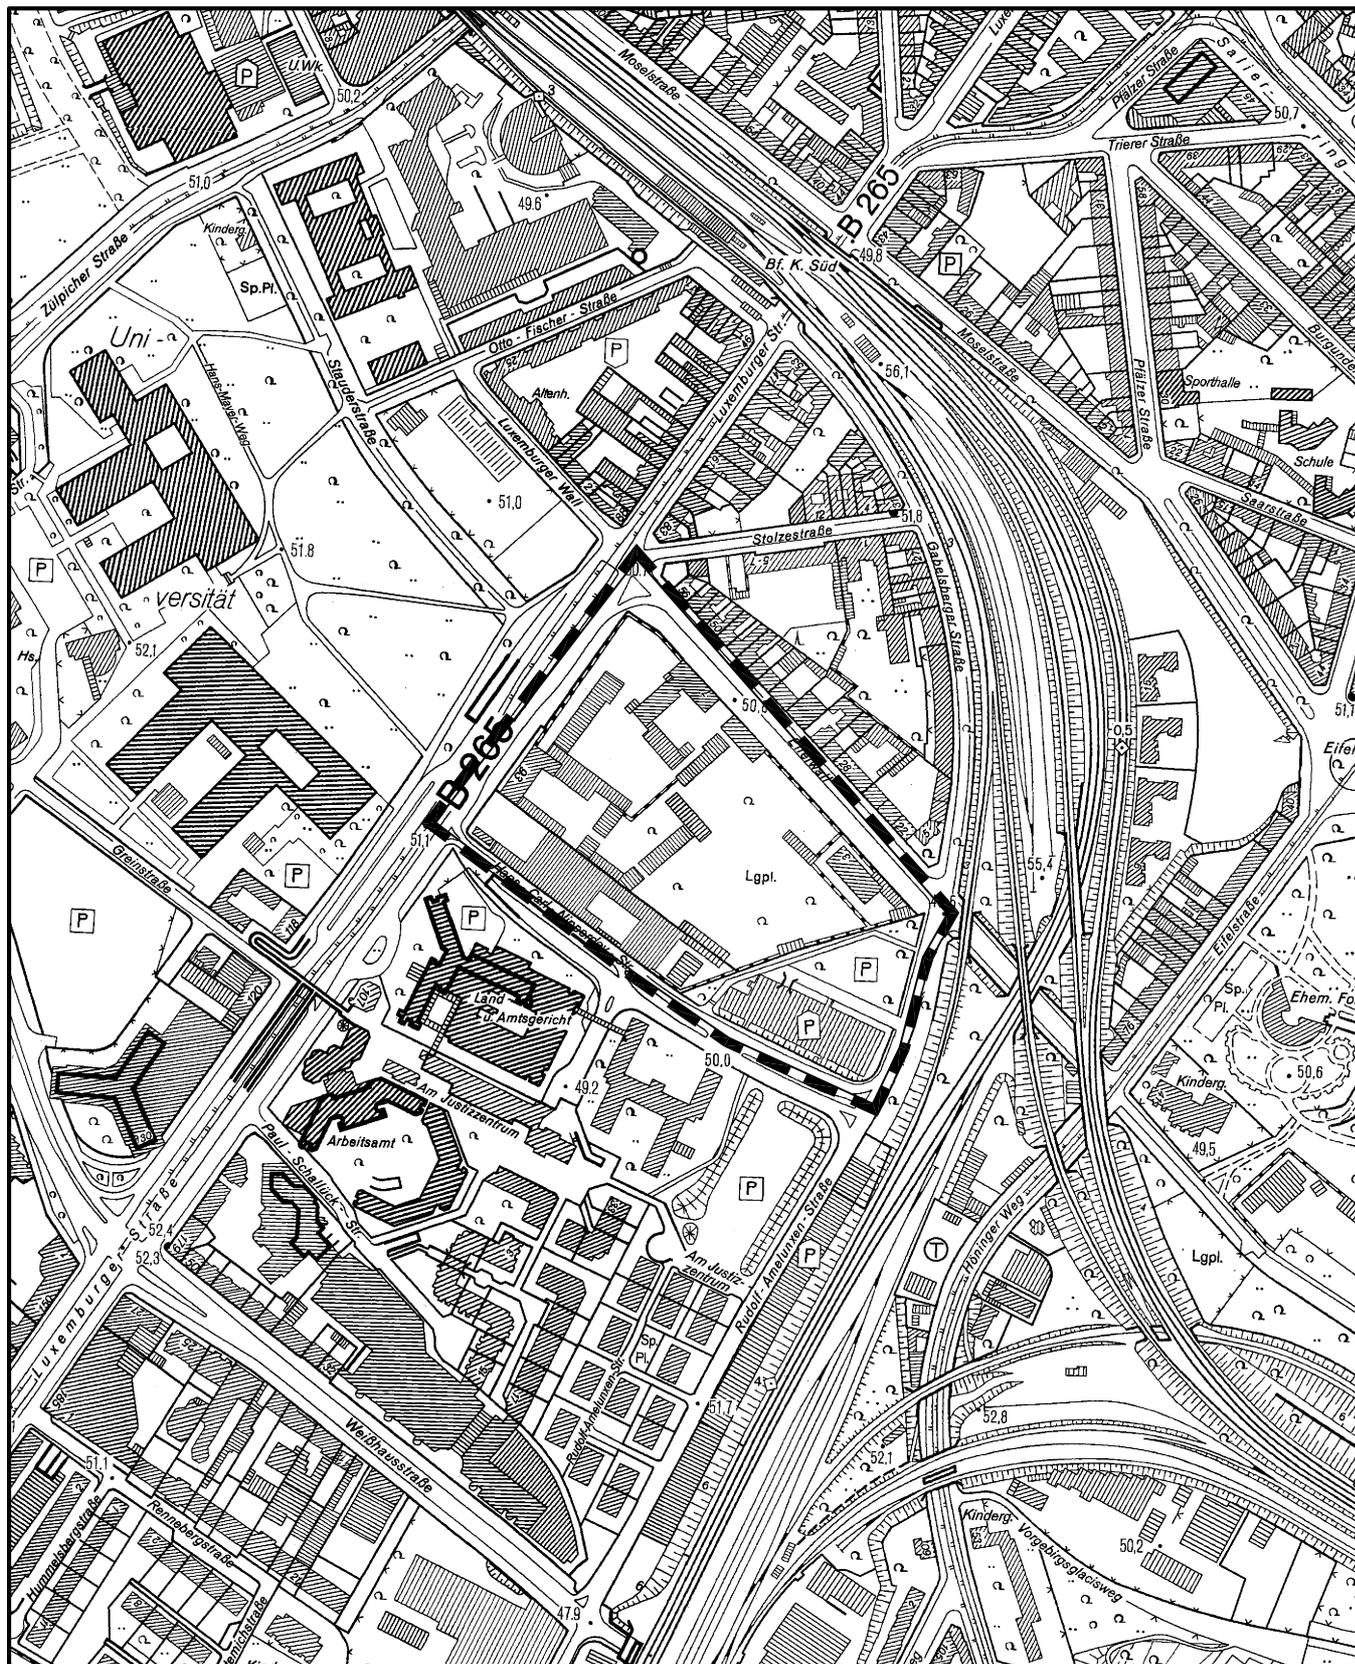

Maßstab 1 : 5 000



Planwirkungsbereich der Vorlage zur Orientierung von Mitgliedern des Rates, der Ausschüsse und der Bezirksvertretungen, die wegen Befangenheit an den Beratungen zu diesem Tagesordnungspunkt nicht teilnehmen dürfen.