


Vorhabenbezogener Bebauungsplan Arbeitstitel: "Rather See" in Köln - Rath/Heumar

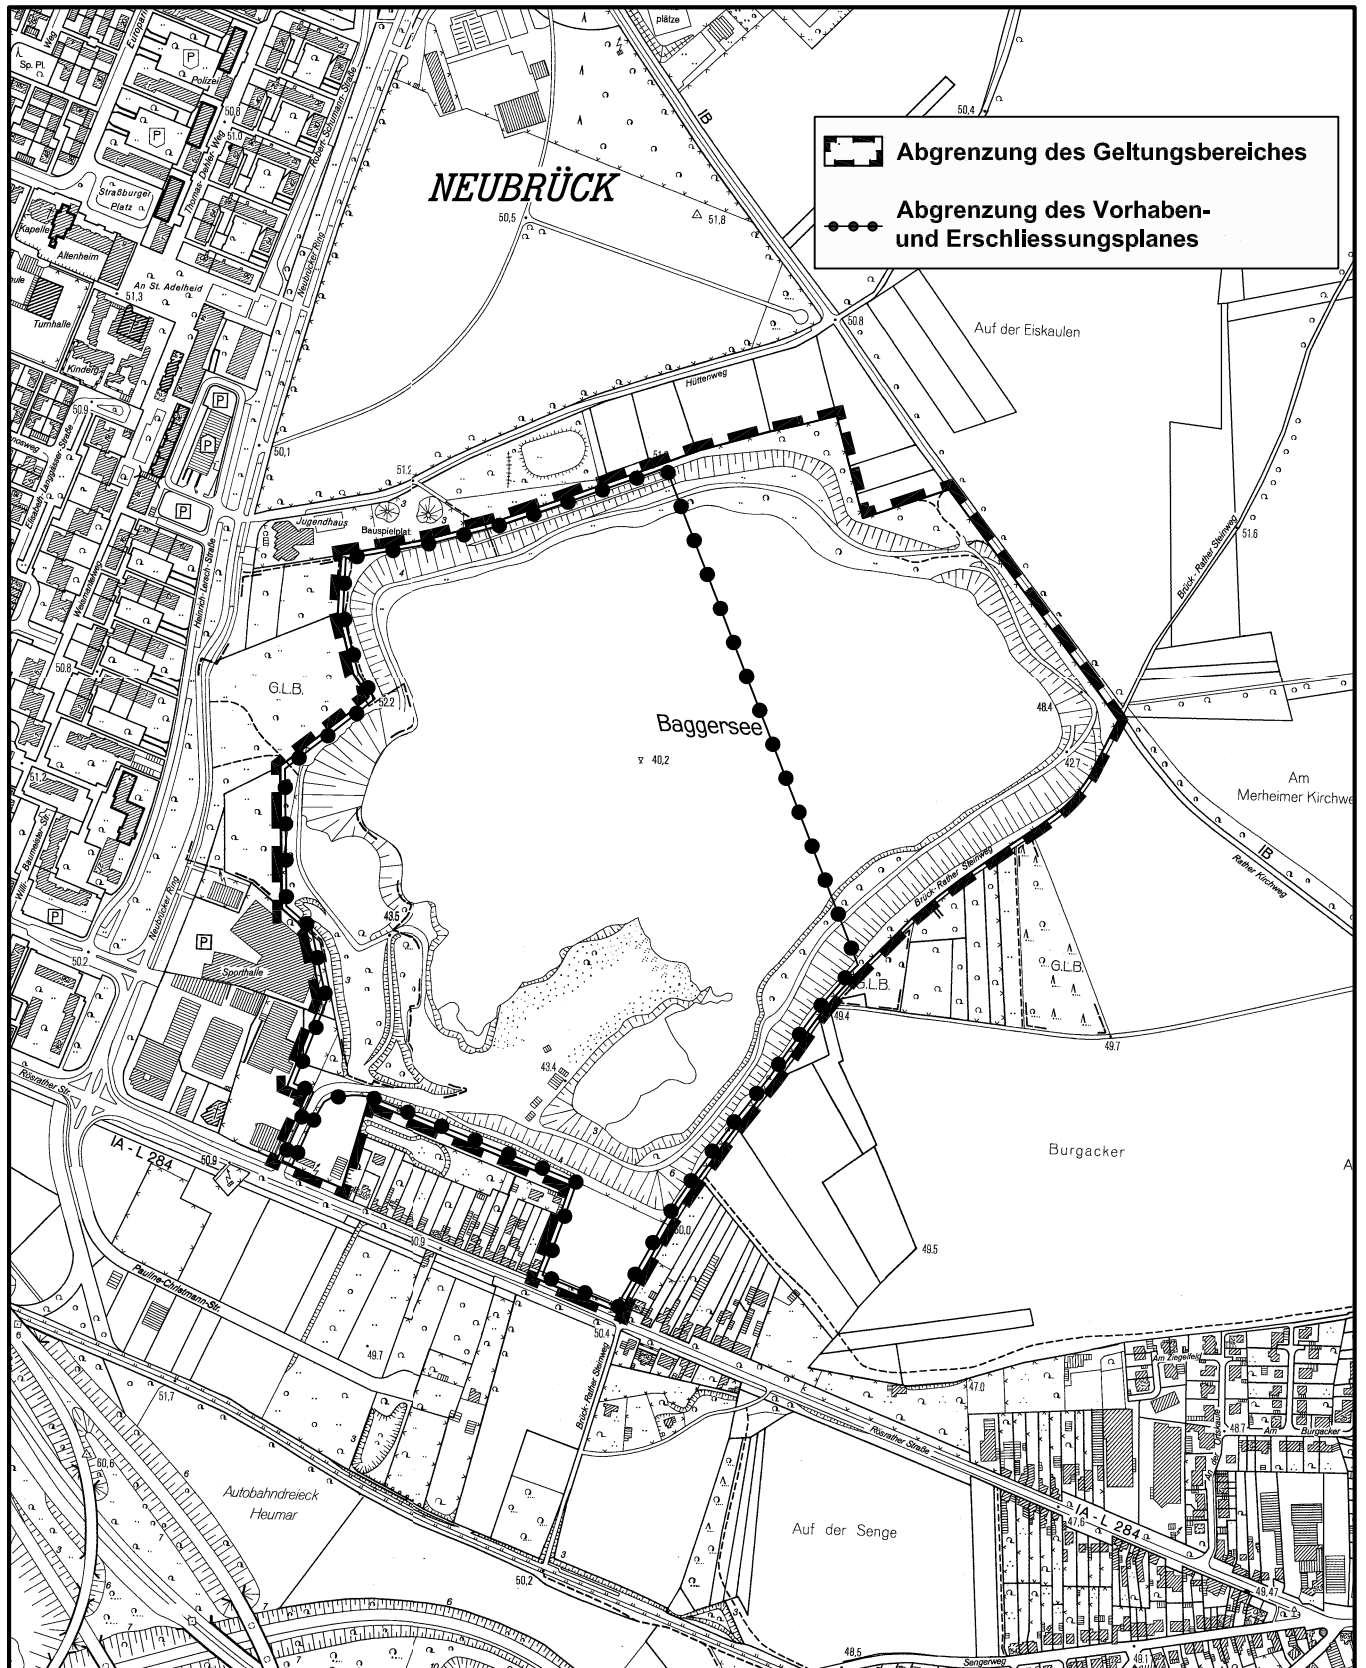

Maßstab 1 : 7500



Planwirkungsbereich der Vorlage zur Orientierung von Mitgliedern des Rates, der Ausschüsse und der Bezirksvertretungen, die wegen Befangenheit an den Beratungen zu diesem Tagesordnungspunkt nicht teilnehmen dürfen.