Legende

(1) Asphalt

(2) Asphalt, farbig

(3) Rinnenplatte, ebenengleich mit Fahrbahn
s. a. Detail Nr. A-38811

(4) Hochbord

(5) Plattenbelag, ebenengleich mit Fahrbahn
s. Detail Plan Nr. A-38811

(6) Plattenbelag gem. (5), Farbton abweichend anthrazit
ebenengleich mit Fahrbahn
s. Detail Plan Nr. A-38811

(7) Taktile Elemente (Noppen/Rillen), anthrazit
s. Detail Nr. A-38812

(8) Kleinpflaster, Anschl. Haus, Bestand, Richtungswechsel
s. a. Detail Nr. A-38811

(9) Verbundpflaster, ebenengleich mit Fahrbahn
s. a. Detail Nr. A-38811

(10) City-Leuchte groß
Punkte (10-11) s. Vorschlag Beleuchtung

(11) Stelenleuchte

(12) Sitzkuben, Betonoberfläche glatt, anthrazit, 45x45cm
Punkte (12-16) s. Vorschlag Möblierung

(13) Poller

(14) Lage Fahrradständer

(15) Bank

(16) Abfallbehälter

(17) Baumscheibe, 200x200 cm
- mit wassergebundener Decke
s. Detail Nr. A-38810

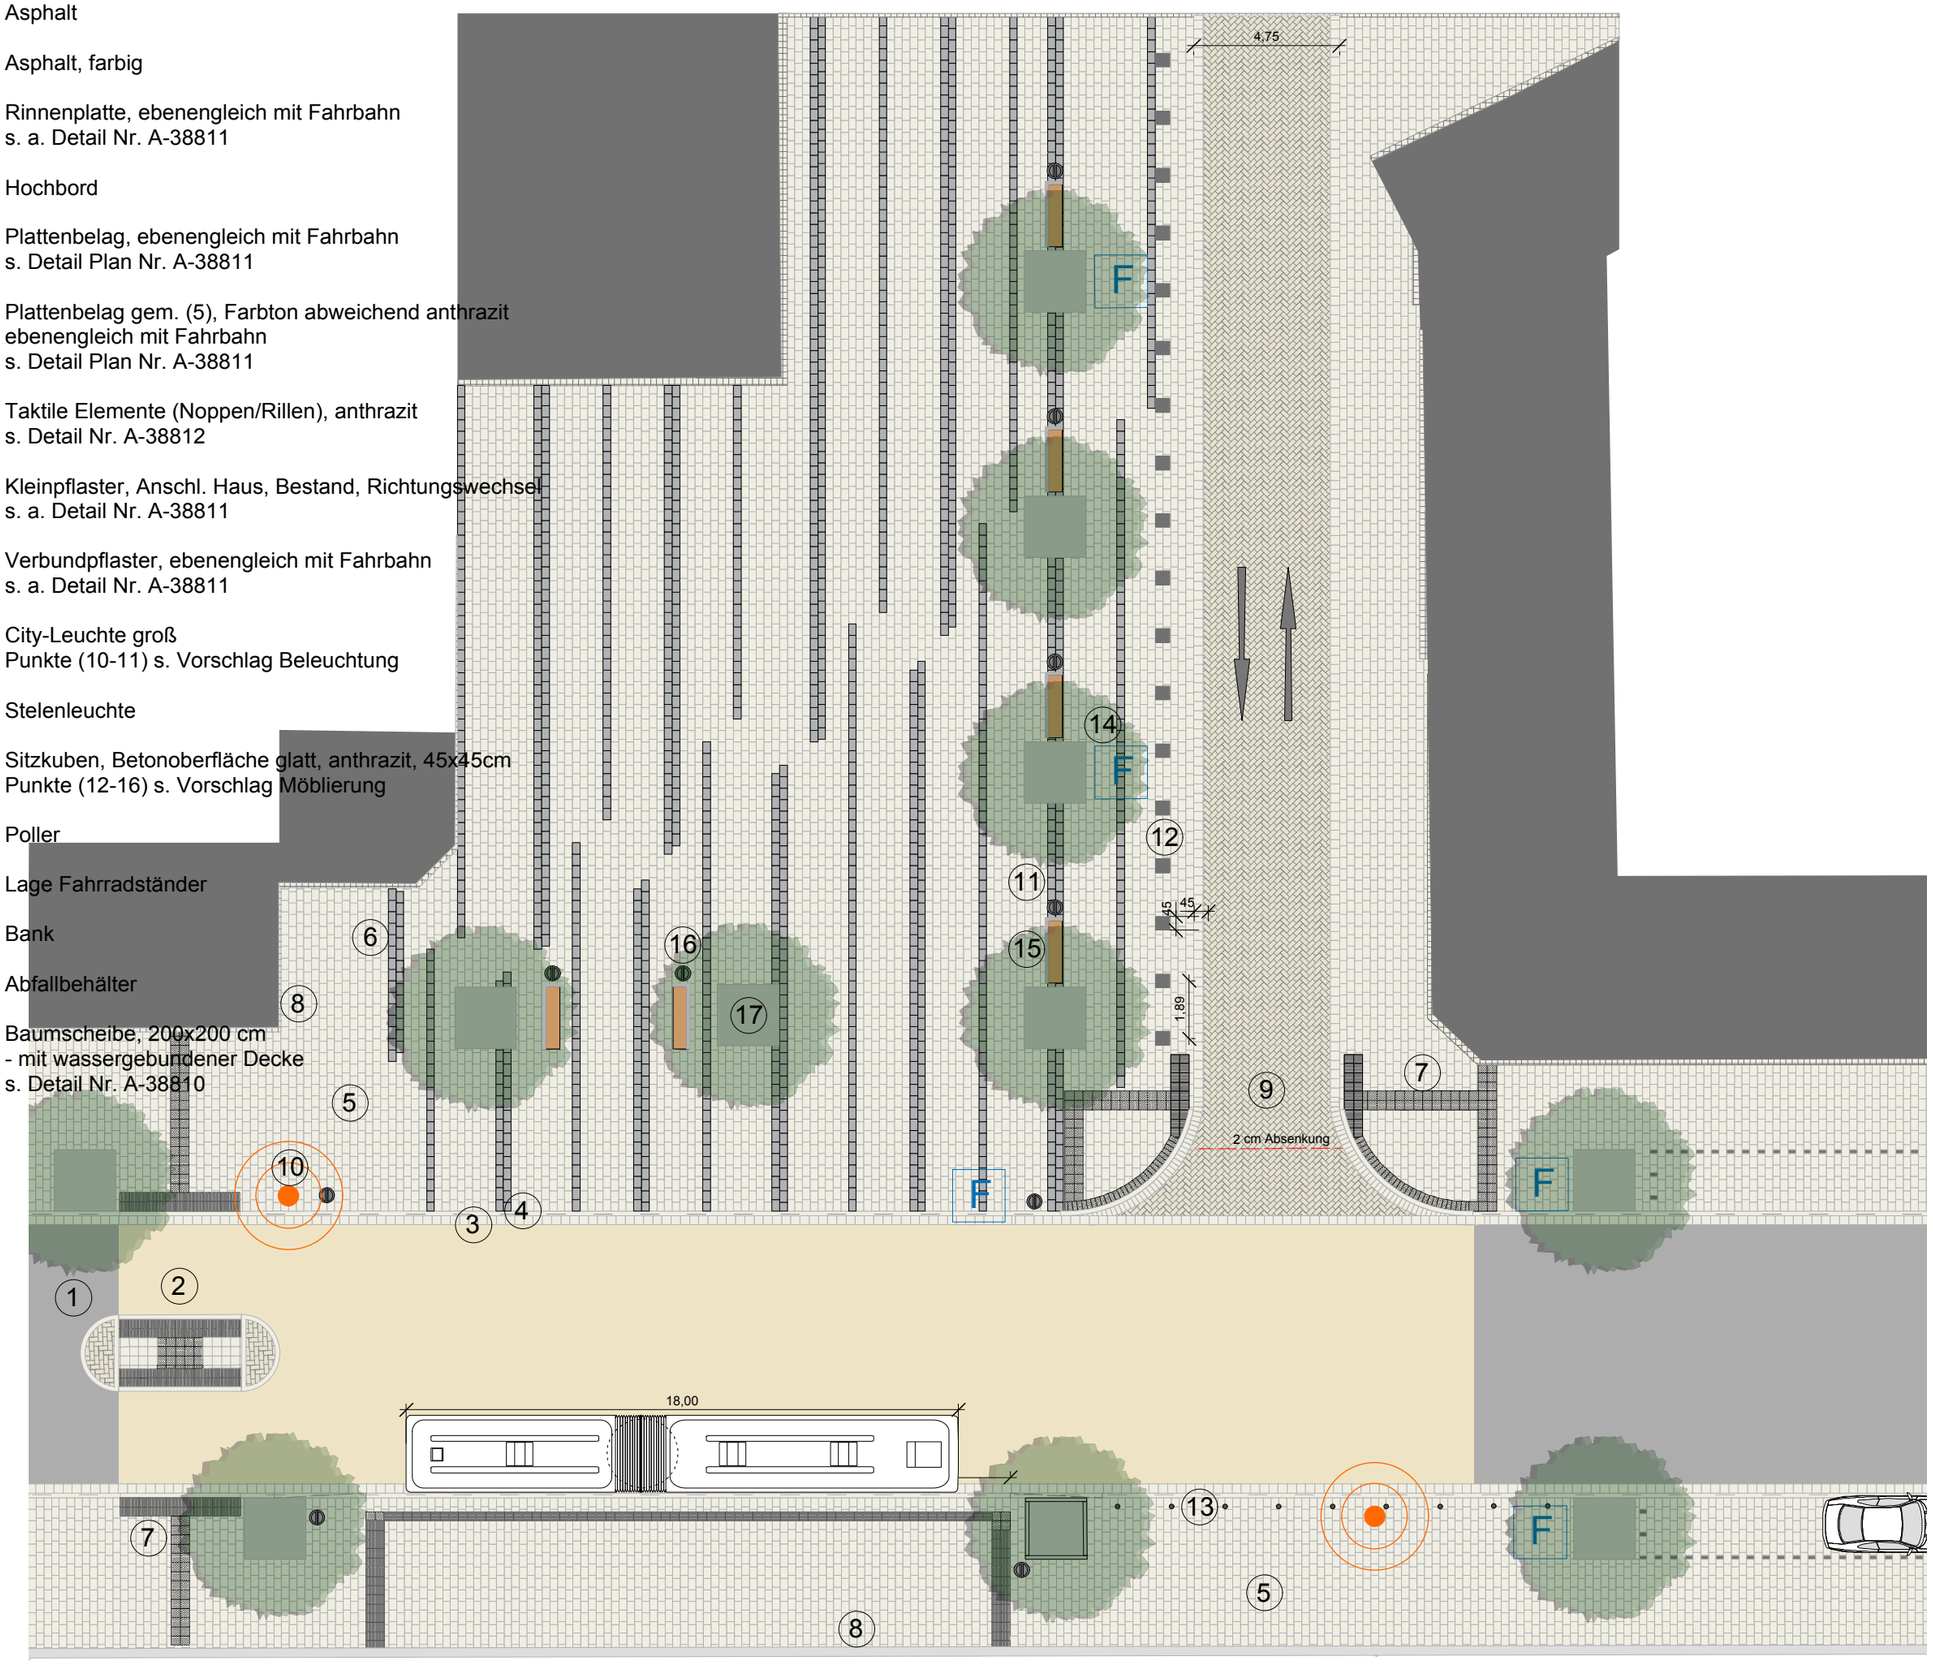

ÄNDERUNG/ERGÄNZUNG	MA	DATUM	INDEX
ERSTELLUNG	HK	01.08.11	

BAUHERR

Stadt Köln

Stadt Köln
Amt für Strassen- und
Verkehrstechnik
Willy-Brandt-Platz 2, 50679 Köln
T. 0221-221 27179
F. 0221-221 27800

PLANVERFASSER

WvM Immobilien + Projektentwicklung GmbH

Sachsenring 6
50677 Köln
T. 0221-93 12 90-0
F. 0221-93 12 90-90
www.wvm.de

PROJEKT

FRANKFURTER STRASSE
KÖLN - MÜLHEIM

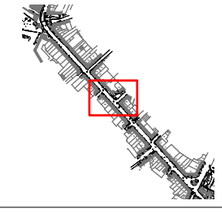

PROJEKTNUMMER

9030

PLANBEZEICHNUNG

DETAIL PLATZ (Teilausschnitt c)
ZWEIRICHTUNGSVERKEHR

PLANNUMMER

A-38801 a

LEISTUNGSPHASE

ENTWURF

PLANFORMAT	MASSTAB
DIN A 3	1:200

DATEINAME	INDEX
110727_FStr_Detail Platz.vwx	1