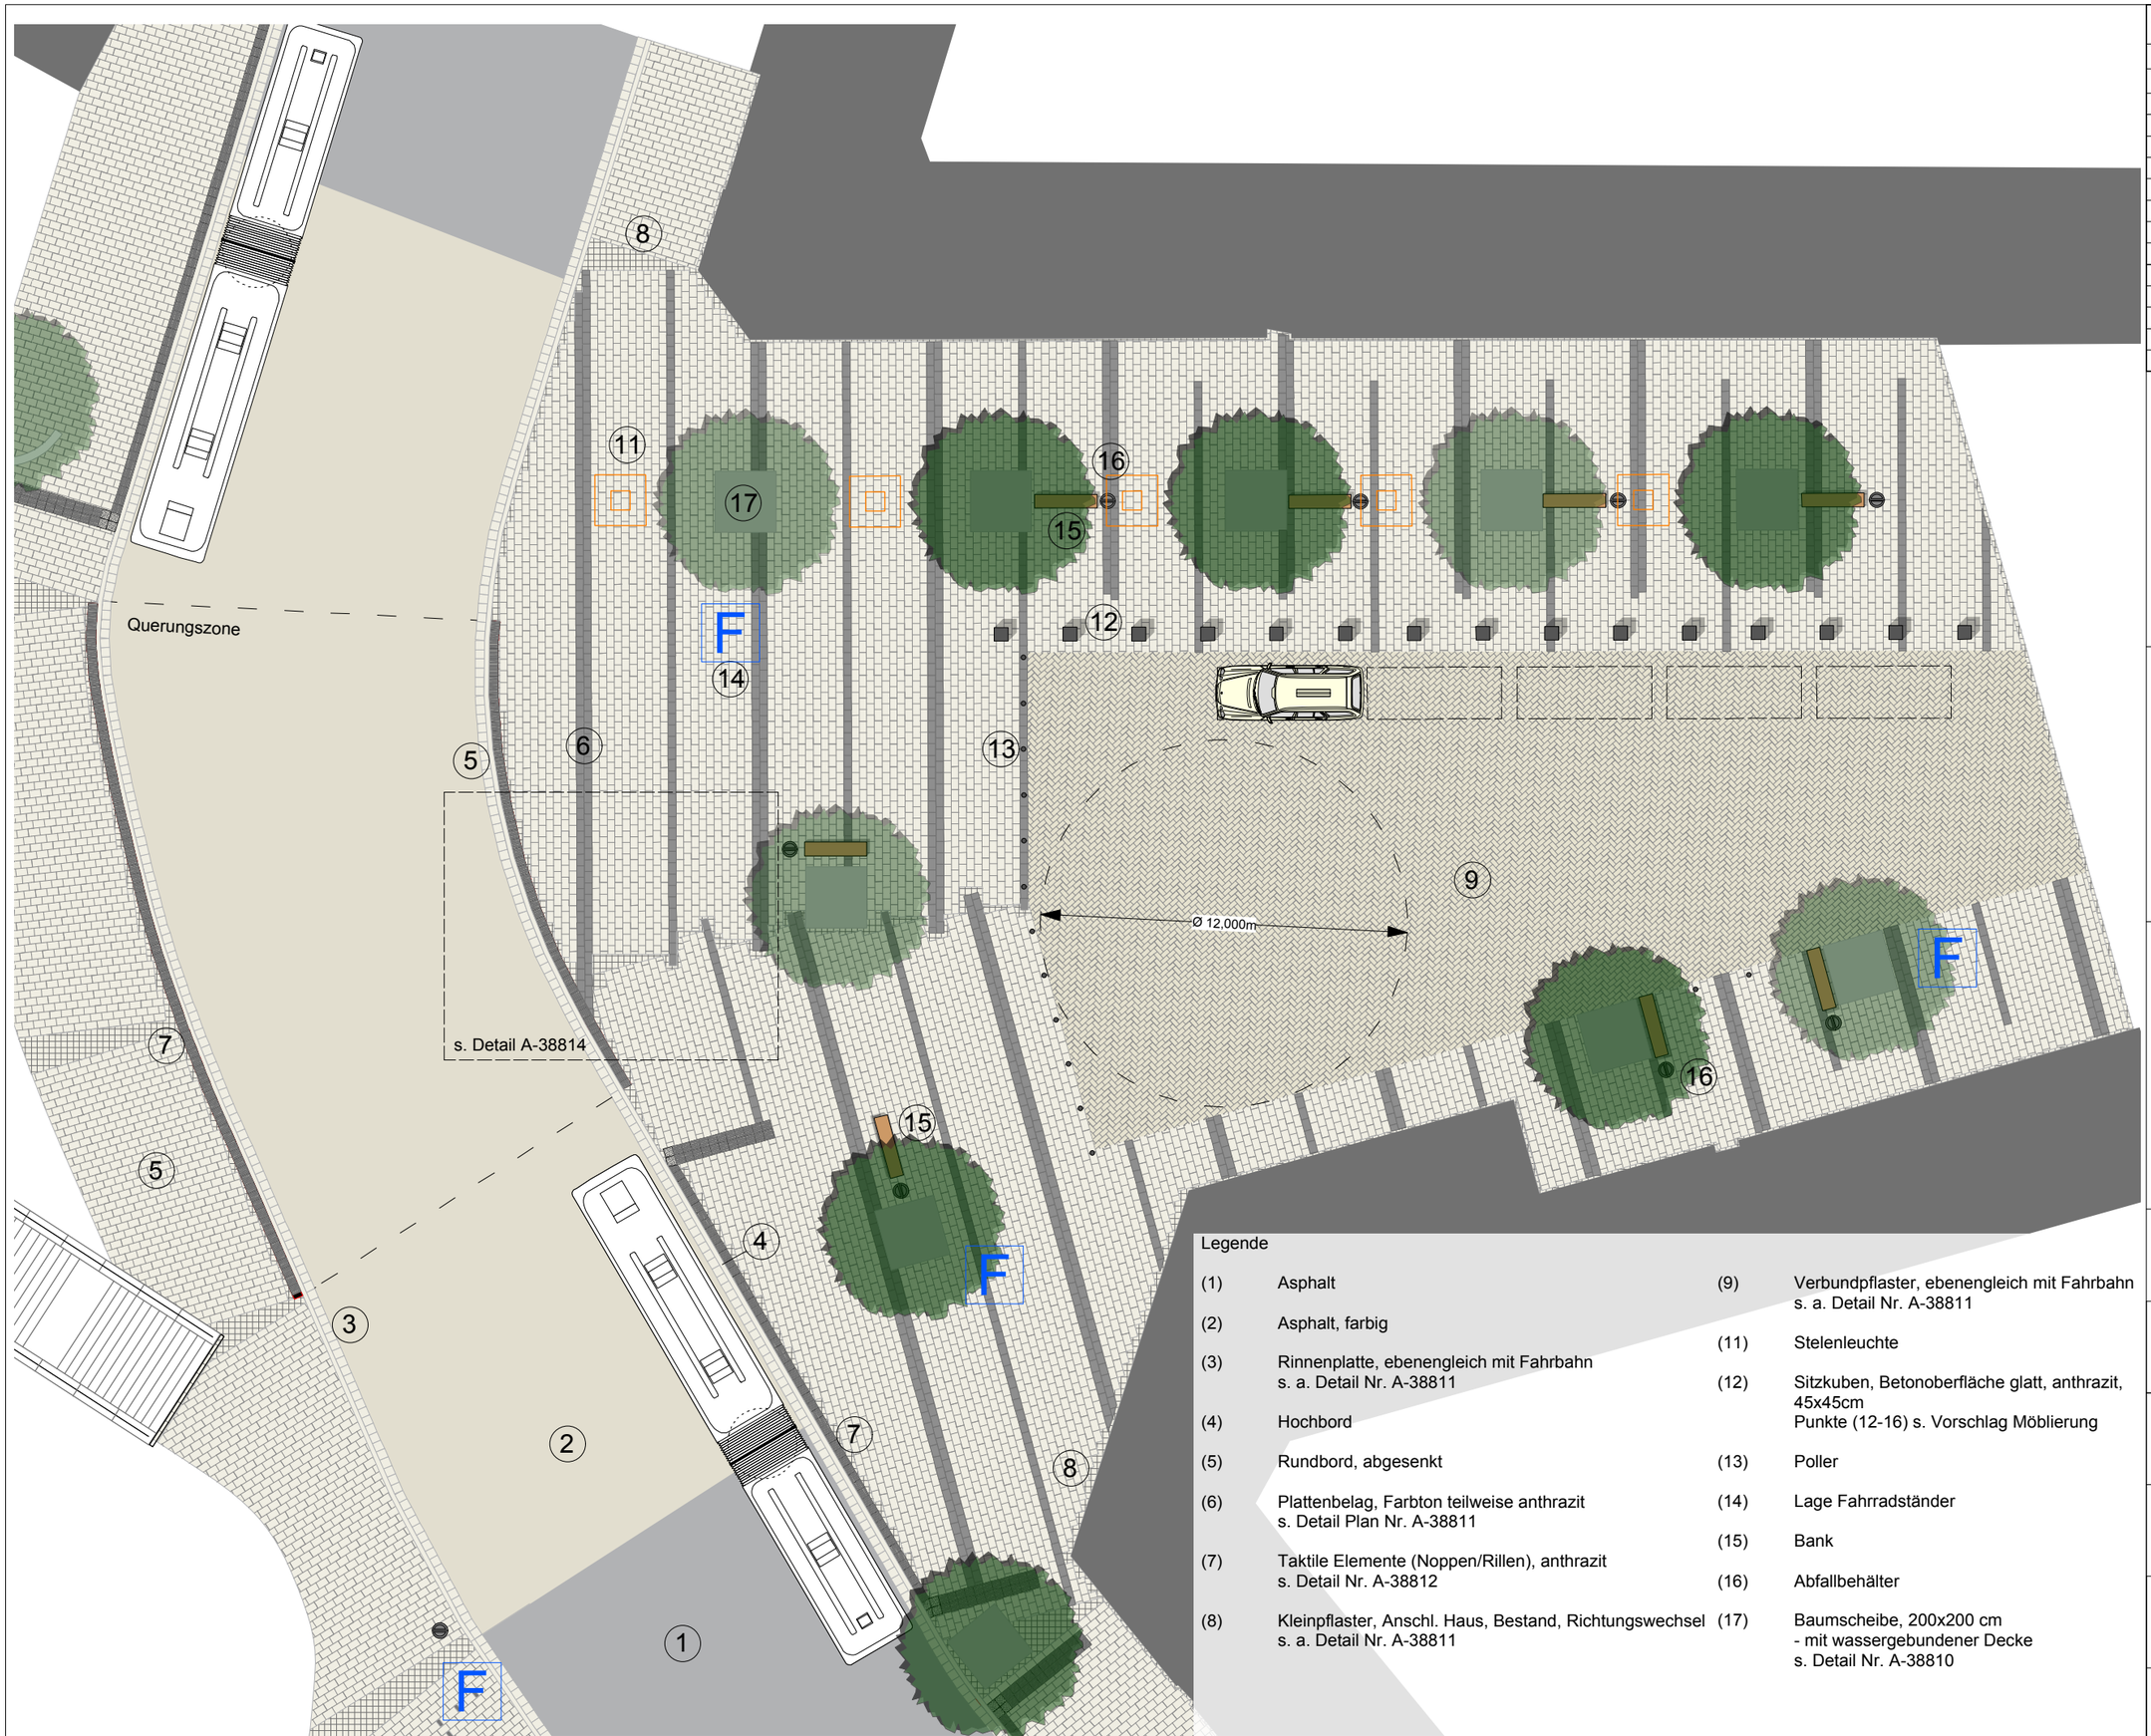

Legende

(1)	Asphalt	(9)	Verbundpflaster, ebenengleich mit Fahrbahn s. a. Detail Nr. A-38811
(2)	Asphalt, farbig	(11)	Stelenleuchte
(3)	Rinnenplatte, ebenengleich mit Fahrbahn s. a. Detail Nr. A-38811	(12)	Sitzkuben, Betonoberfläche glatt, anthrazit, 45x45cm Punkte (12-16) s. Vorschlag Möblierung
(4)	Hochbord	(13)	Poller
(5)	Rundbord, abgesenkt	(14)	Lage Fahrradständer
(6)	Plattenbelag, Farbton teilweise anthrazit s. Detail Plan Nr. A-38811	(15)	Bank
(7)	Taktile Elemente (Noppen/Rillen), anthrazit s. Detail Nr. A-38812	(16)	Abfallbehälter
(8)	Kleinpflaster, Anschl. Haus, Bestand, Richtungswechsel s. a. Detail Nr. A-38811	(17)	Baumscheibe, 200x200 cm - mit wassergebundener Decke s. Detail Nr. A-38810

ÄNDERUNG/ERGÄNZUNG	MA	DATUM	INDEX
ERSTELLUNG	LMK	10.08.11	1

BAUHERR

Stadt Köln

Stadt Köln
Amt für Strassen- und Verkehrstechnik
Willy-Brandt-Platz 2, 50679 Köln
T. 0221-221 27179
F. 0221-221 27800

PLANVERFASSER

WvM Immobilien • Projektentwicklung GmbH

Sachsenring 6
50677 Köln
T. 0221-93 12 90-0
F. 0221-93 12 90-90
www.wvm.de

PROJEKT

FRANKFURTER STRASSE
KÖLN - MÜLHEIM

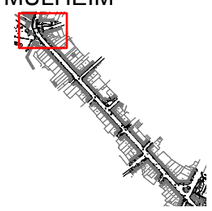

PROJEKTNUMMER

9030

PLANBEZEICHNUNG

DETAIL PLATZ (Teilausschnitt a)
WIENER PLATZ

PLANNUMMER

A-38802

LEISTUNGSPHASE

ENTWURF

PLANFORMAT	MASSTAB
DIN A 3	1:200

DATEINAME	INDEX
110727_FStr_Detail Platz - LMK-Backup-2011081 1105701.vwx	1