
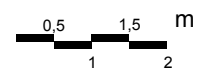


Legende

- (1) Asphalt
- (2) Rinnenplatte, ebenengleich mit Fahrbahn
s. a. Detail Nr. A-38811
- (3) Rundbord, abgesenkt
s. a. Detail Nr. A-38811
- (4) Plattenbelag, ebenengleich mit Fahrbahn
s. Detail Plan Nr. A-38811
- (5) Taktile Elemente (Rillen)
- im Farbton angepasst an Plattenbelag
s. Detail Nr. A-38812
- (6) Kleinpflaster
s. a. Detail Nr. A-38811

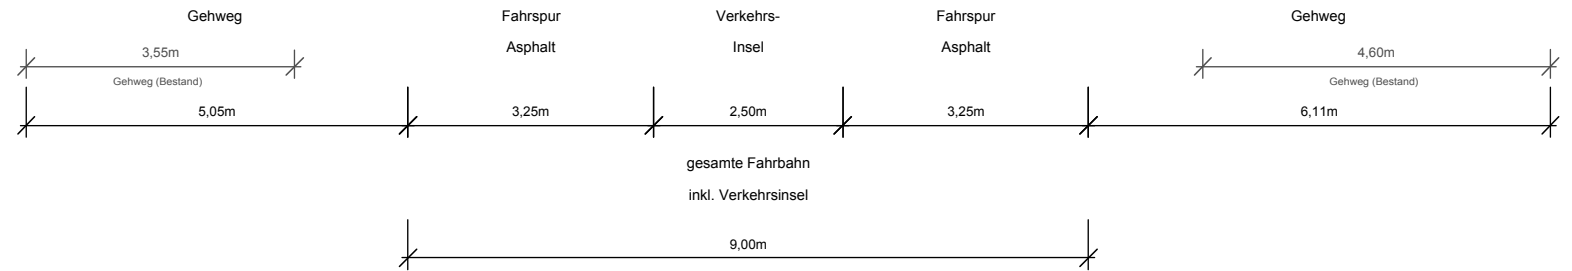

ÄNDERUNG/ERGÄNZUNG	MA	DATUM	INDEX
ERSTELLUNG	HK	01.08.11	
BAUHERR			
 Stadt Köln			
Stadt Köln Amt für Strassen- und Verkehrstechnik Willy-Brandt-Platz 2, 50679 Köln T. 0221-221 27179 F. 0221-221 27800			
PLANVERFASSER			
 WVM Immobilien-Projektentwicklung GmbH			
Sachsenring 6 50677 Köln T. 0221-93 12 90-0 F. 0221-93 12 90-90 www.wvm.de			
PROJEKT			
FRANKFURTER STRASSE KÖLN - MÜLHEIM			
			
PROJEKTNUMMER			
9030			
PLANBEZEICHNUNG			
SCHNITT C1-C1, Verkehrinsel			
PLANNUMMER			
A-33003			
LEISTUNGSPHASE			
ENTWURF			
PLANFORMAT	MASSTAB		
DIN A 3	1:100		
DATEINAME	INDEX		
110801_FStr_SN.vwx			