


## Satzung der Stadt Köln über eine Verlängerung der Veränderungssperre in Köln-Altstadt/Nord

Arbeitstitel: Brandenburger Straße in Köln-Altstadt/Nord

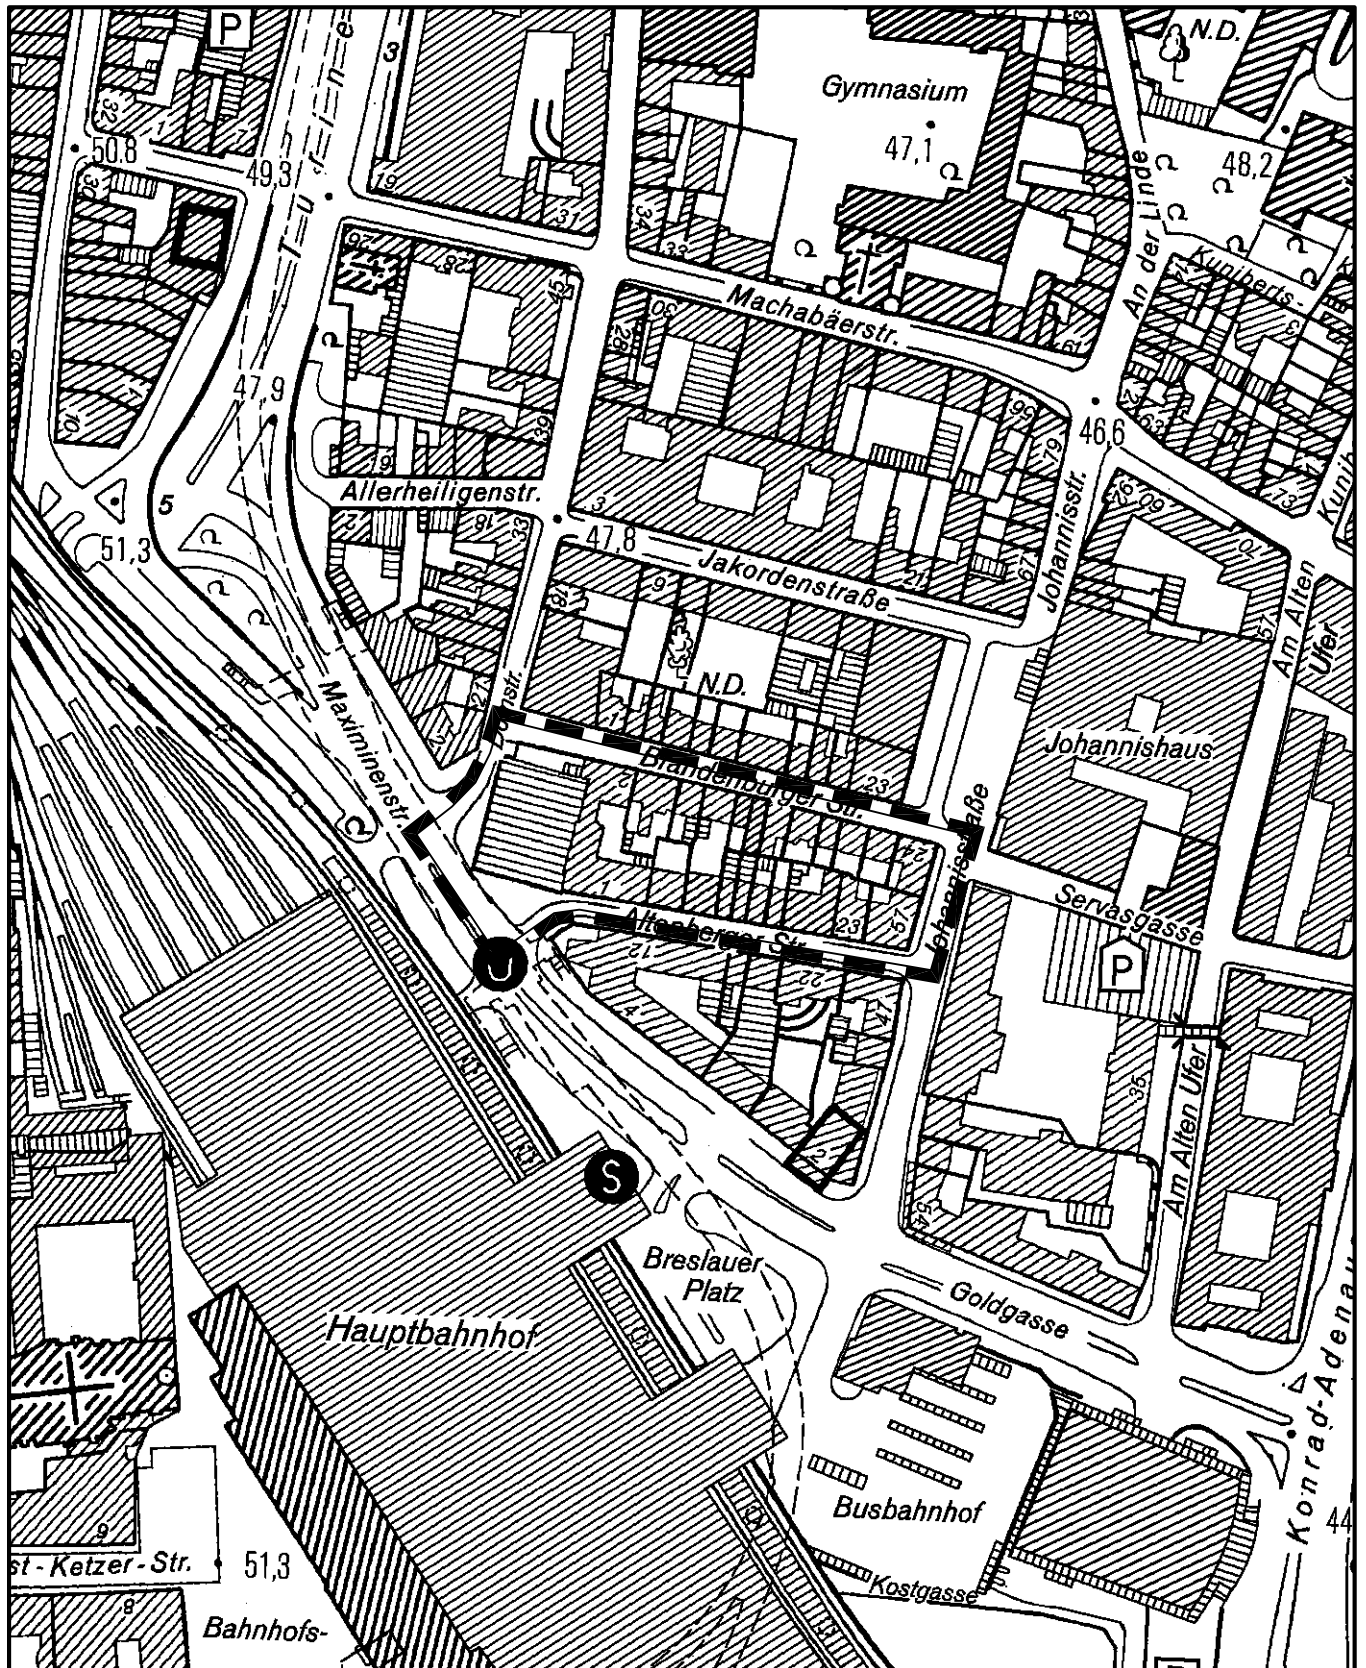

Maßstab 1 : 2 500



Planwirkungsbereich der Vorlage zur Orientierung von Mitgliedern des Rates, der Ausschüsse und der Bezirksvertretungen, die wegen Befangenheit an den Beratungen zu diesem Tagesordnungspunkt nicht teilnehmen dürfen.