


Anlage zur Satzung der Stadt Köln über eine Veränderungssperre in Köln-Pesch

Arbeitstitel: Donatusstraße in Köln-Pesch, 1. Änderung

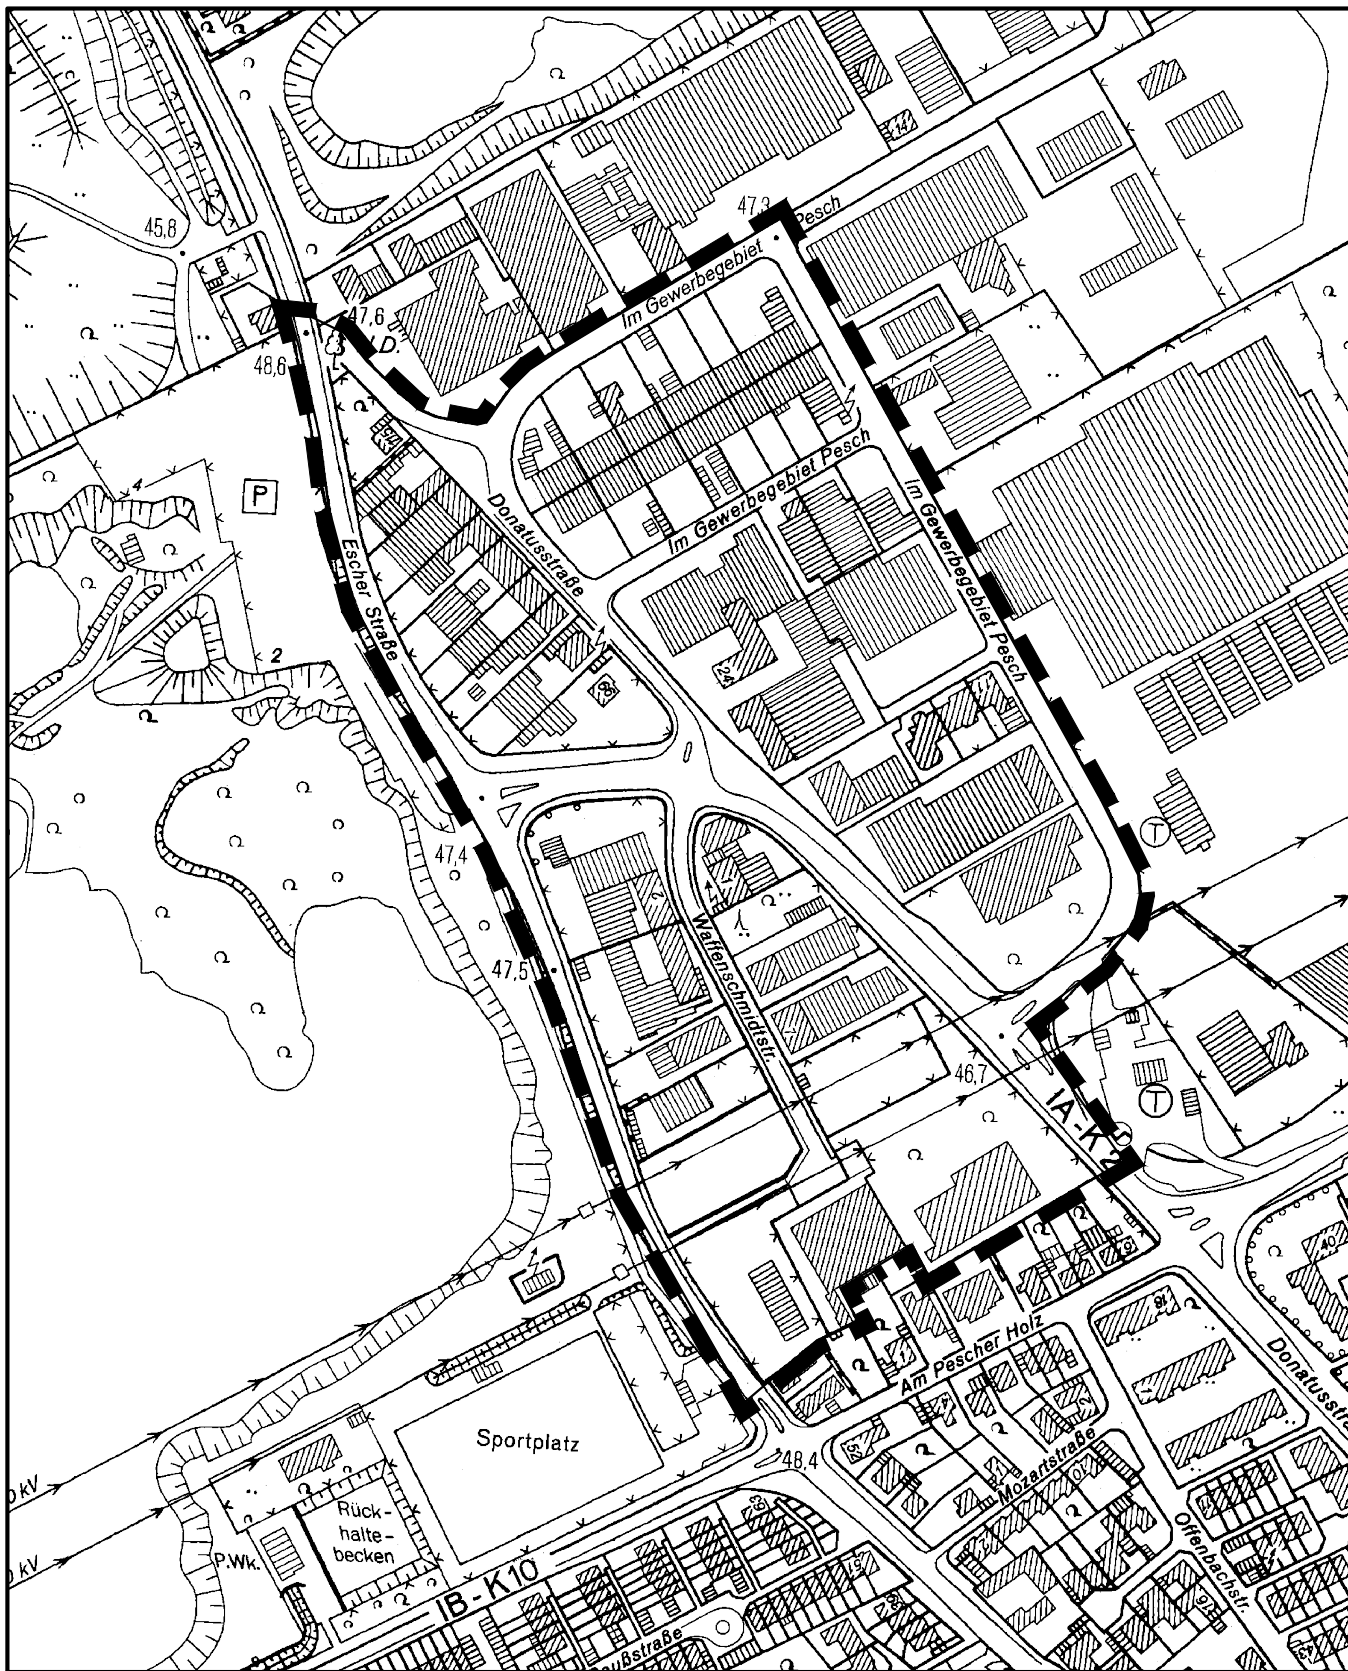

Maßstab 1 : 5 000

