


Zur Ausführung freigegeben		INDEX		DATUM		ÄNDERUNG	
BAUHERR/AUFTRAGGEBER: DB Netz AG Niederlassung West Hansastraße 15 47058 Duisburg		AUFTRAGNEHMER: WITTFELD GmbH 49127 Wallenhorst ECET Group 53639 Königswinter		Planverfasser: EZ Eusani - Hortmanns - Zahlen - Ingenieurgesellschaft mbH Tragwerksdynamik & innovative Tragwerksplanung Plamersfelder Str. 37 42699 Solingen E-Mail: reusani@ez-tragwerke.de Solingen, den 26.09.2011		PROJEKT: nSSW Köln Kalk, Strecke 2641	
MASSSTAB: 1:1000		FORMAT-A1		NAME		DATUM	
ALLE MASSE VON AUSZEN BIS AUSZEN		GERECHNET		DR. EUSANI		26.09.2011	
ZEICHNUNG-NR.: E-10		PROJEKT-NR.: 2011-013		ZEICHNUNG-NR.: E-10			

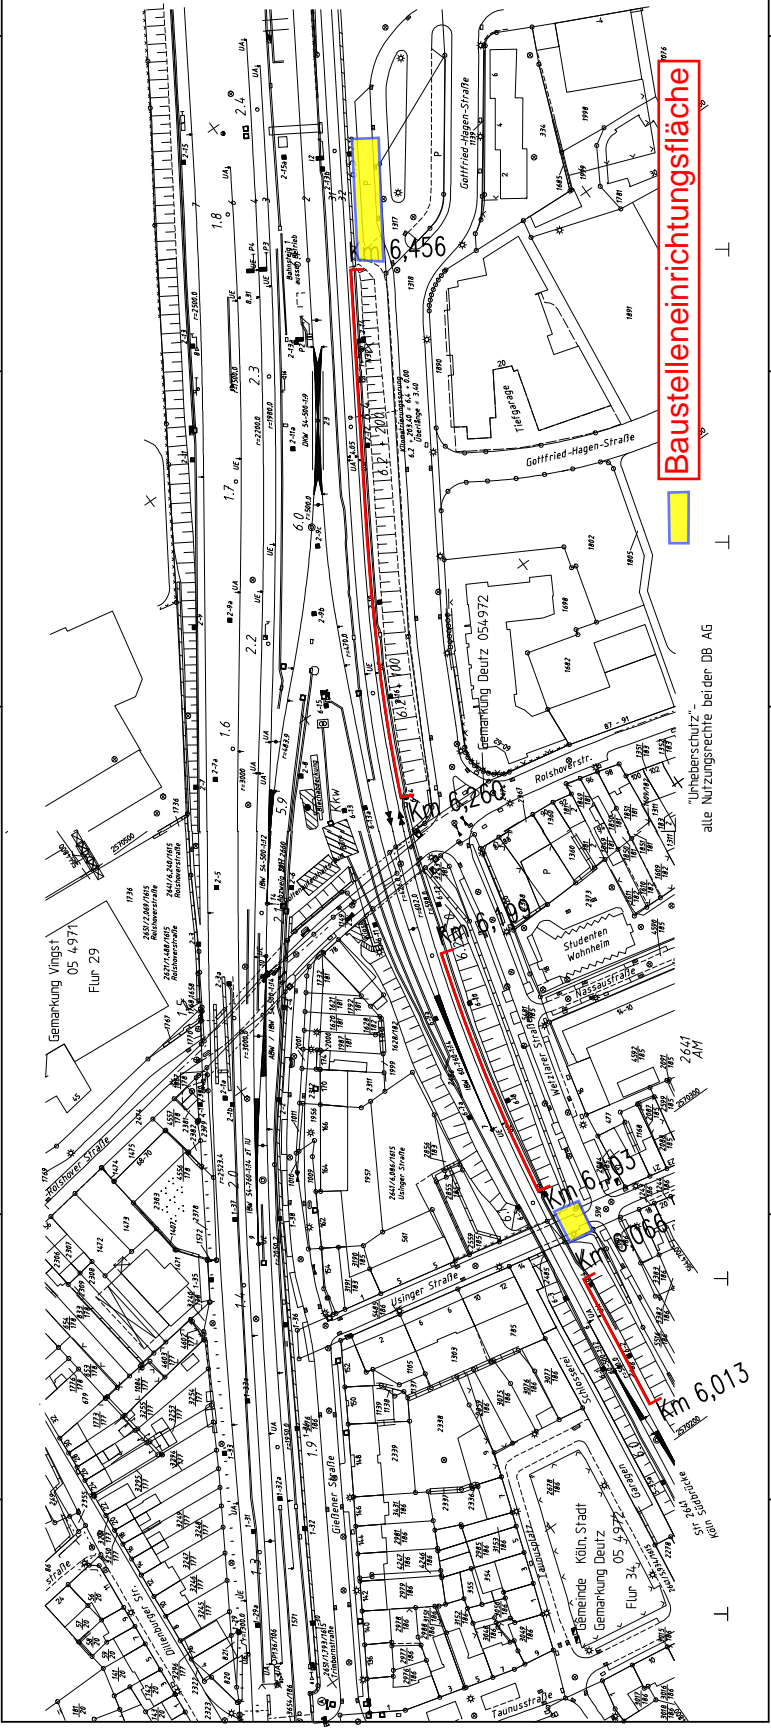

Baustelleneinrichtungsfläche



"Unbeherschütz"-
alle Nutzungsrechte bei der DB AG

km 6,013