


Abgrabungsverlauf Stand 2011

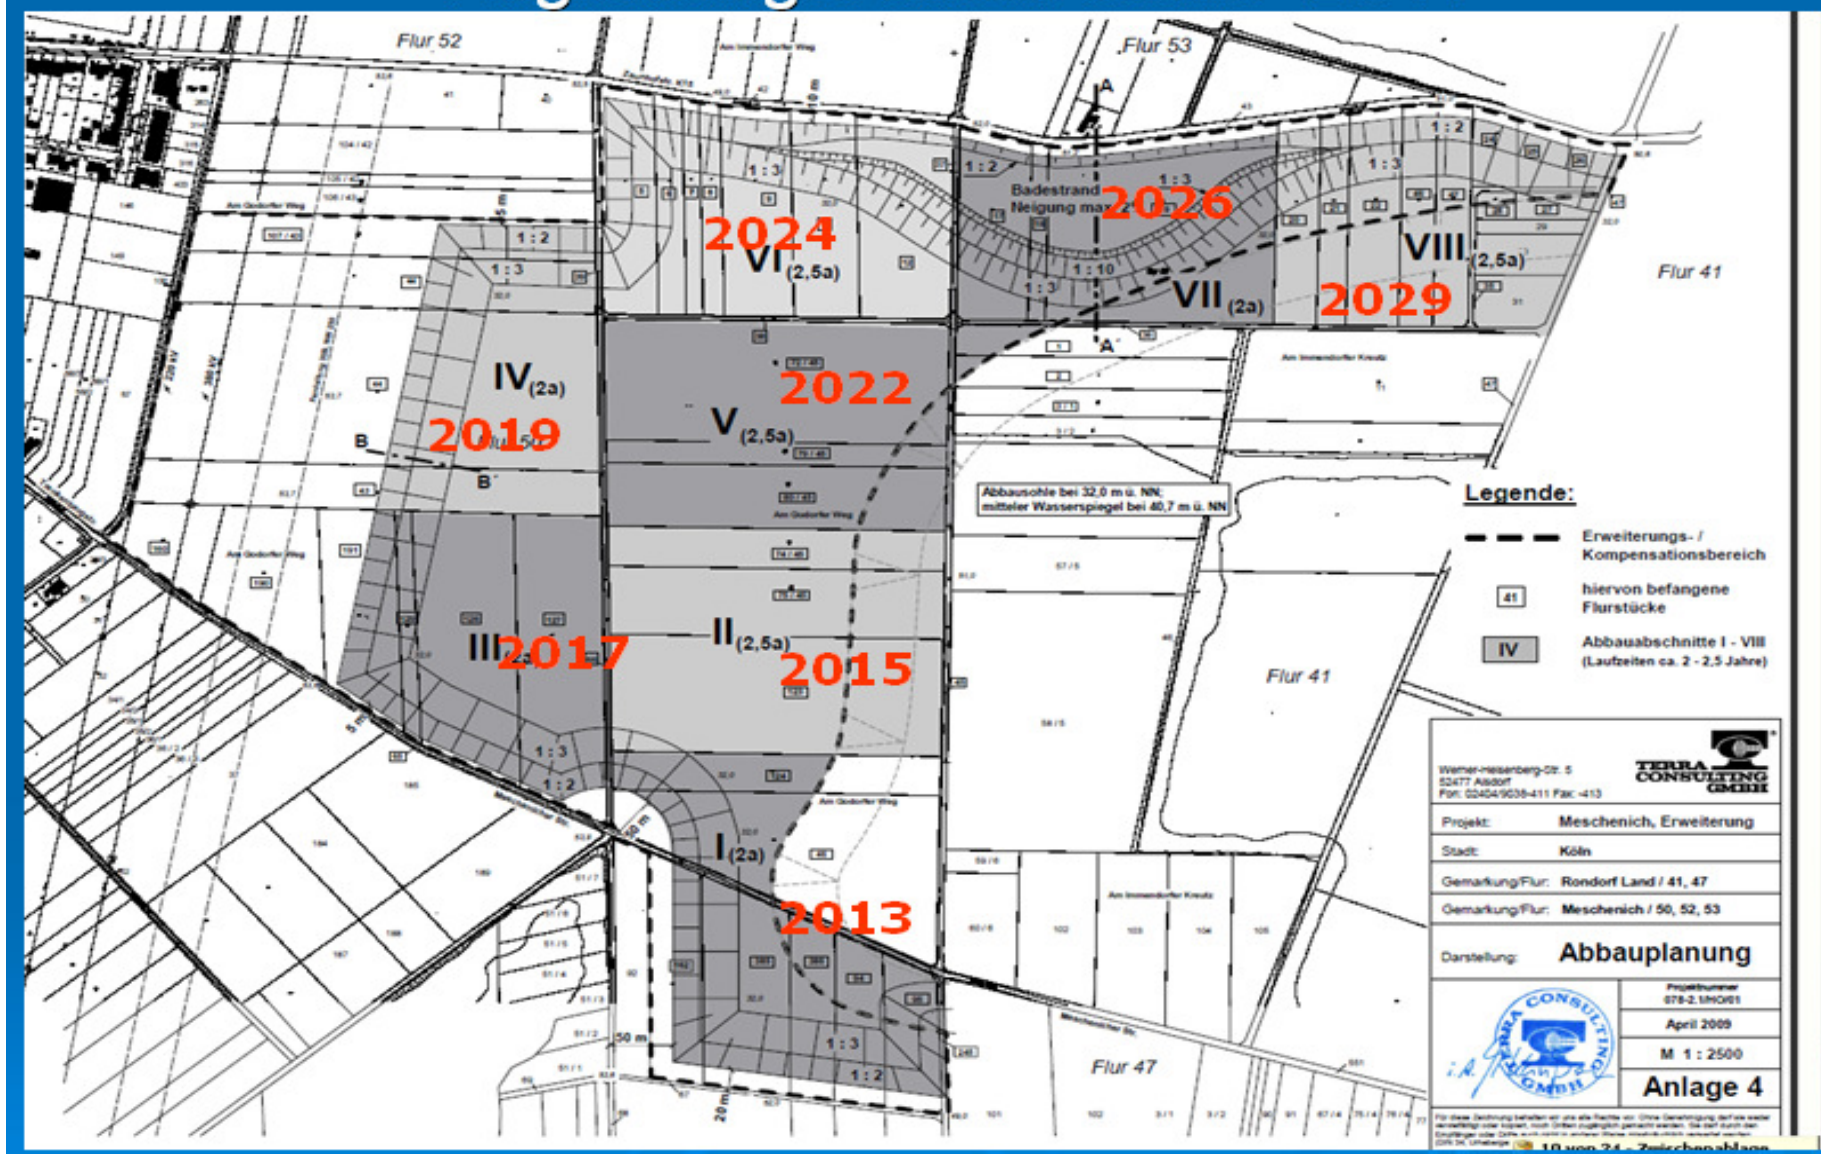

Legende:

- Erweiterungs- / Kompensationsbereich
- 41 hiervon befangene Flurstücke
- IV Abbaubereiche I - VIII (Laufzeiten ca. 2 - 2,5 Jahre)

Werner-Hesberg-Str. 5
52477 Alsdorf
Tel: 02454/9039-411 Fax: -413

TERRA CONSULTING GMBH

Projekt: Meschenich, Erweiterung
Stadt: Köln
Gemarkung/Flur: Rondorf Land / 41, 47
Gemarkung/Flur: Meschenich / 50, 52, 53

Darstellung: **Abbauplanung**

Projektnummer: 078-2.110/01
April 2009
M 1 : 2500

Anlage 4

Für diese Zeichnung behält sich die Firma Terra Consulting GmbH alle Rechte vor. Ohne Genehmigung darf diese Zeichnung nicht kopiert, vervielfältigt oder in irgendeiner Weise öffentlich zugänglich gemacht werden. Die Haftung für die Richtigkeit der Zeichnung liegt ausschließlich bei der Auftraggeberin. © Terra Consulting GmbH