
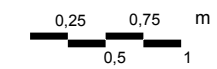
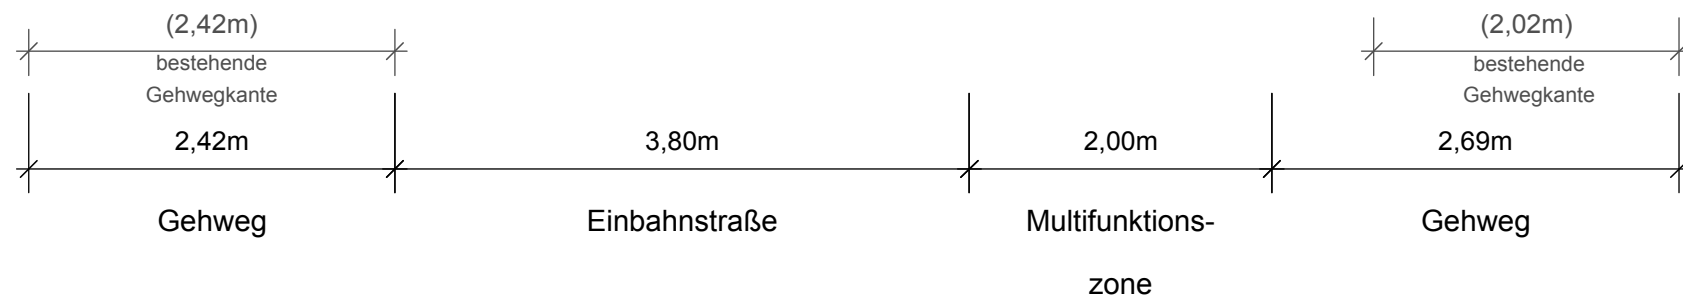


Legende

- (1) Asphalt, anthrazit
- (2) Rinnenplatte, ebenengleich mit Fahrbahn  
s. a. Detail Nr. A-38811
- (3) Plattenbelag, ebenengleich mit Fahrbahn  
s. Detail Plan Nr. A-38811
- (4) Trennstreifen, anthrazit, ebenengleich mit Fahrbahn  
s. a. Detail Nr. A-38811
- (5) Kleinpflaster  
s. a. Detail Nr. A-38811

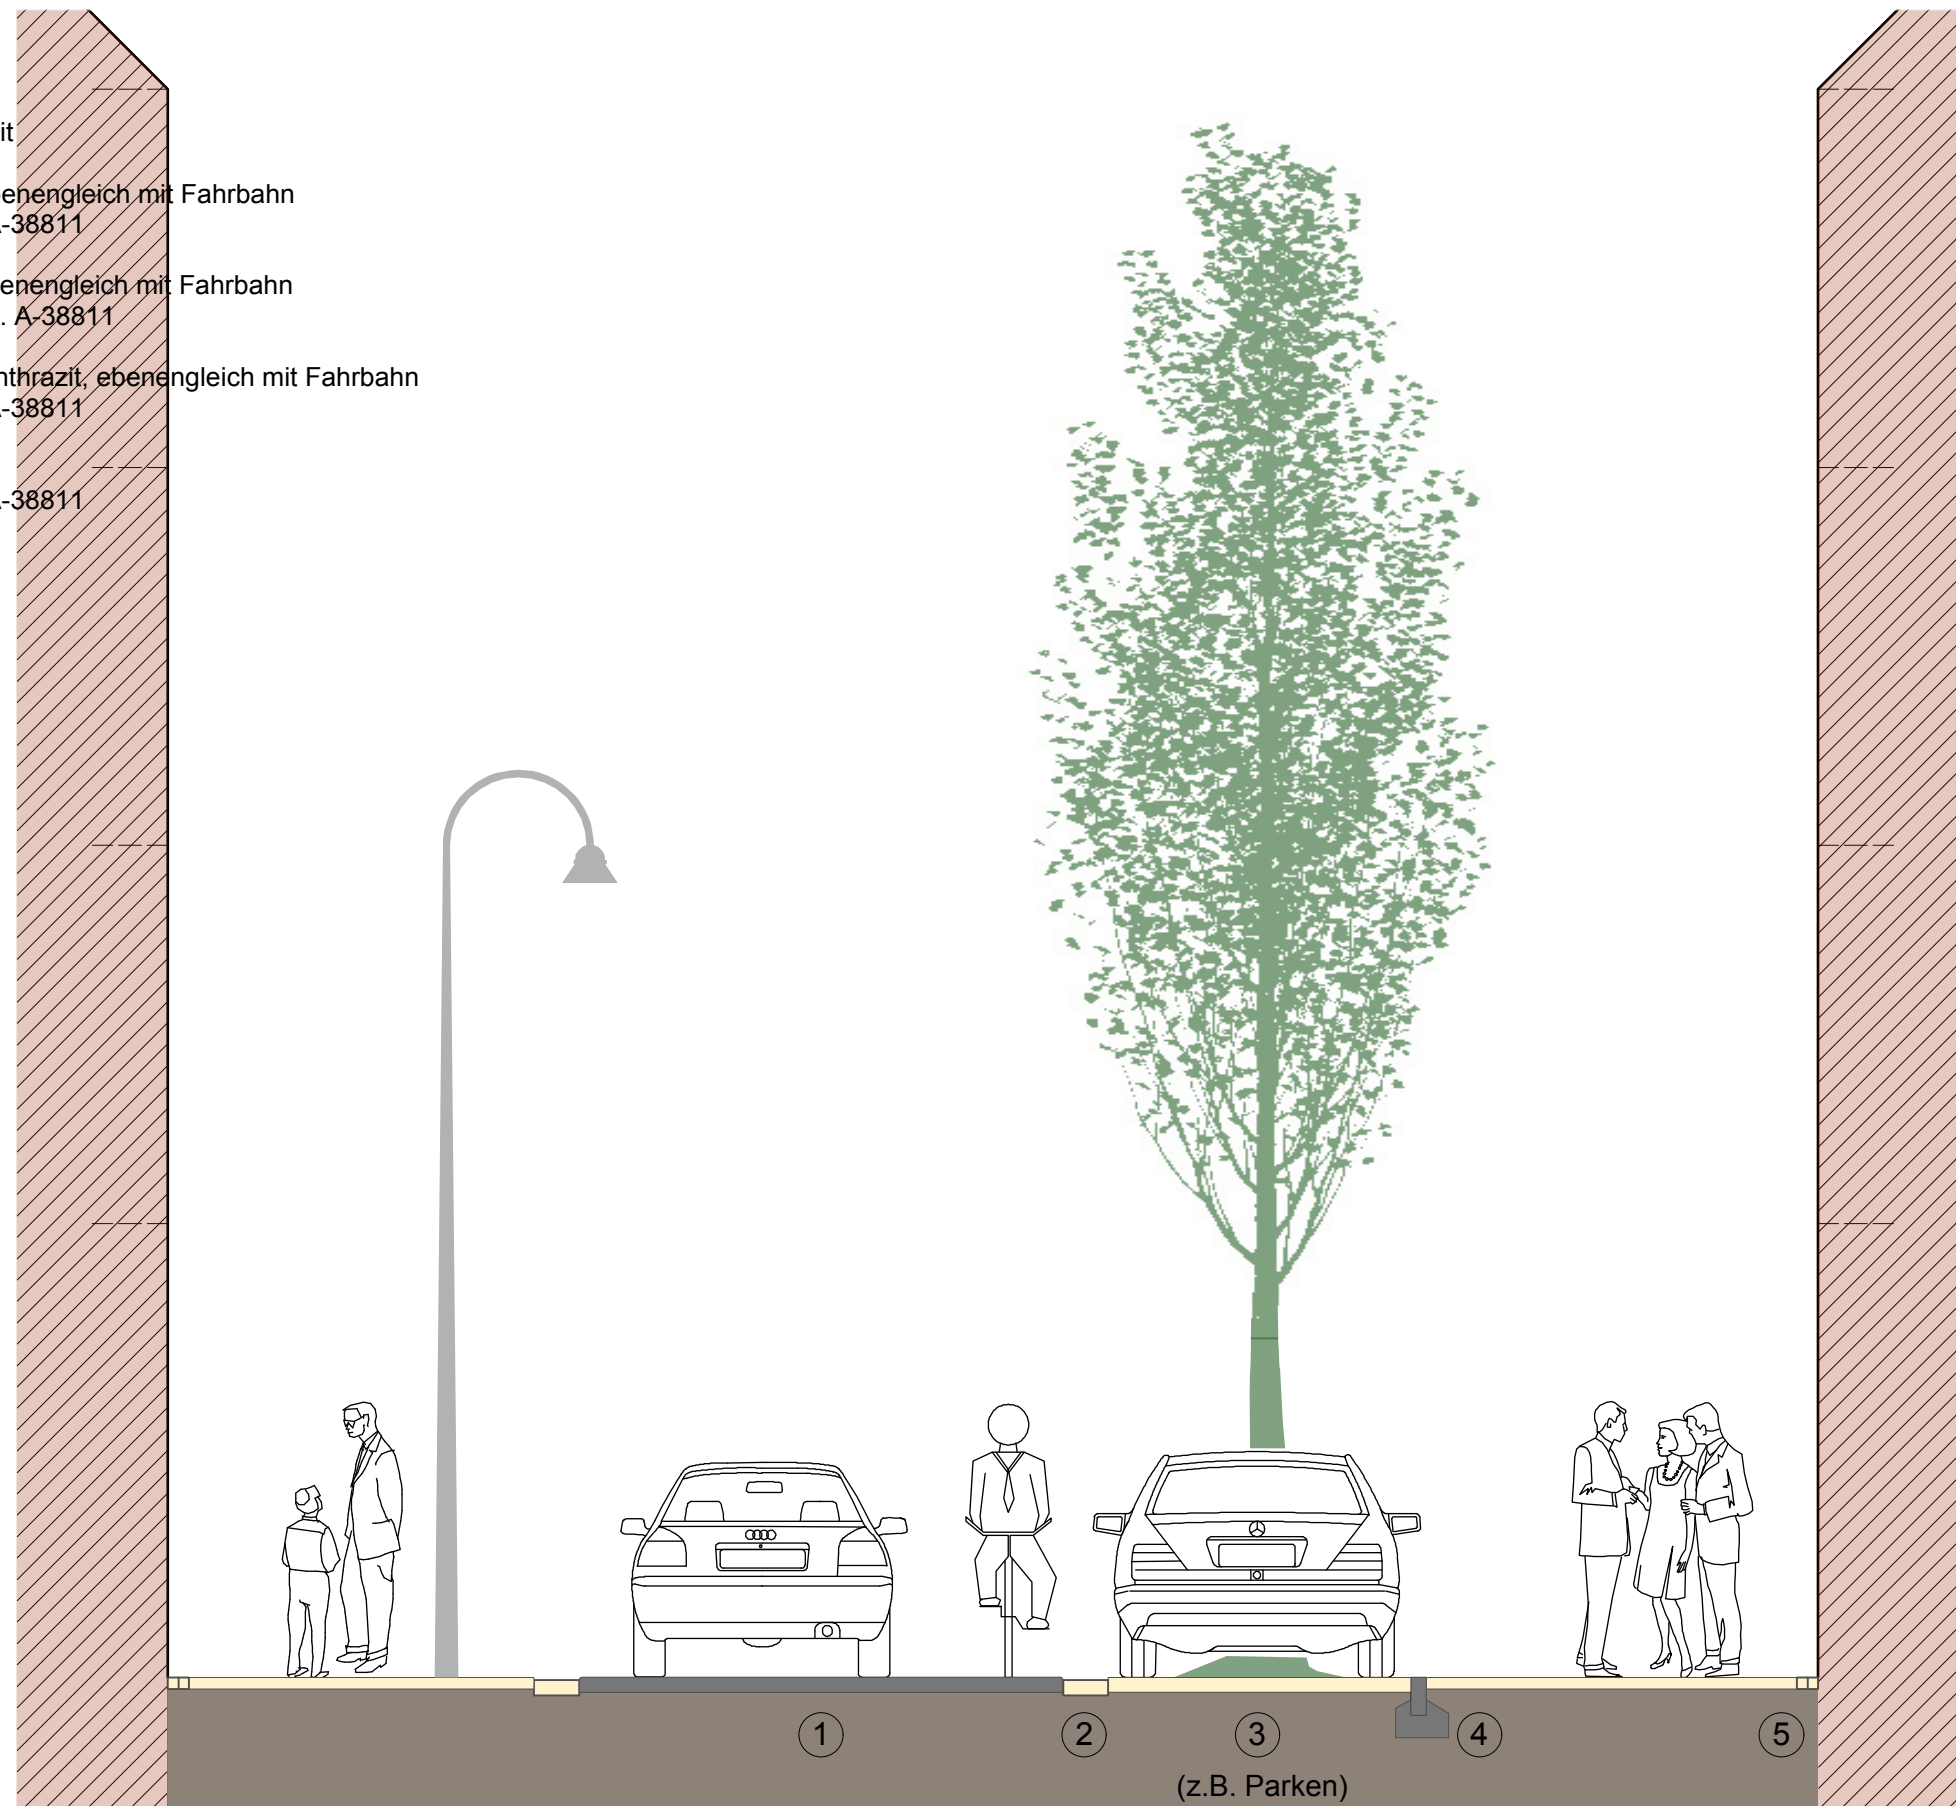

ÄNDERUNG/ERGÄNZUNG	MA	DATUM	INDEX
Änderung Begrünung	LMK	26.09.11	1
ERSTELLUNG	HK	01.08.11	
BAUHERR			
<p>Stadt Köln          Amt für Strassen- und          Verkehrstechnik          Willy-Brandt-Platz 2, 50679 Köln          T. 0221-221 27179          F. 0221-221 27800</p>			
PLANVERFASSER			
<p>Sachsenring 6          50677 Köln          T. 0221-93 12 90-0          F. 0221-93 12 90-90          www.wvm.de</p>			
PROJEKT			
<p><b>BUCHHEIMER STRASSE          KÖLN - MÜLHEIM</b></p>			
PROJEKTNUMMER			
9040			
PLANBEZEICHNUNG			
SCHNITT A2-A2, Parken			
PLANNUMMER			
A-35002			
LEISTUNGSPHASE			
ENTWURF			
PLANFORMAT	MASSTAB		
DIN A 3	1:50		
DATEINAME	INDEX		
110801_BStr_Lagepla n_Platz_Detail_SN.vwx	1		