Legende

(1) Asphalt, anthrazit

(2) Rinnenplatte, ebenengleich mit Fahrbahn
s. a. Detail Nr. A-38811

(3) Plattenbelag, ebenengleich mit Fahrbahn
s. Detail Plan Nr. A-38811

(4) Kleinpflaster
s. a. Detail Nr. A-38811

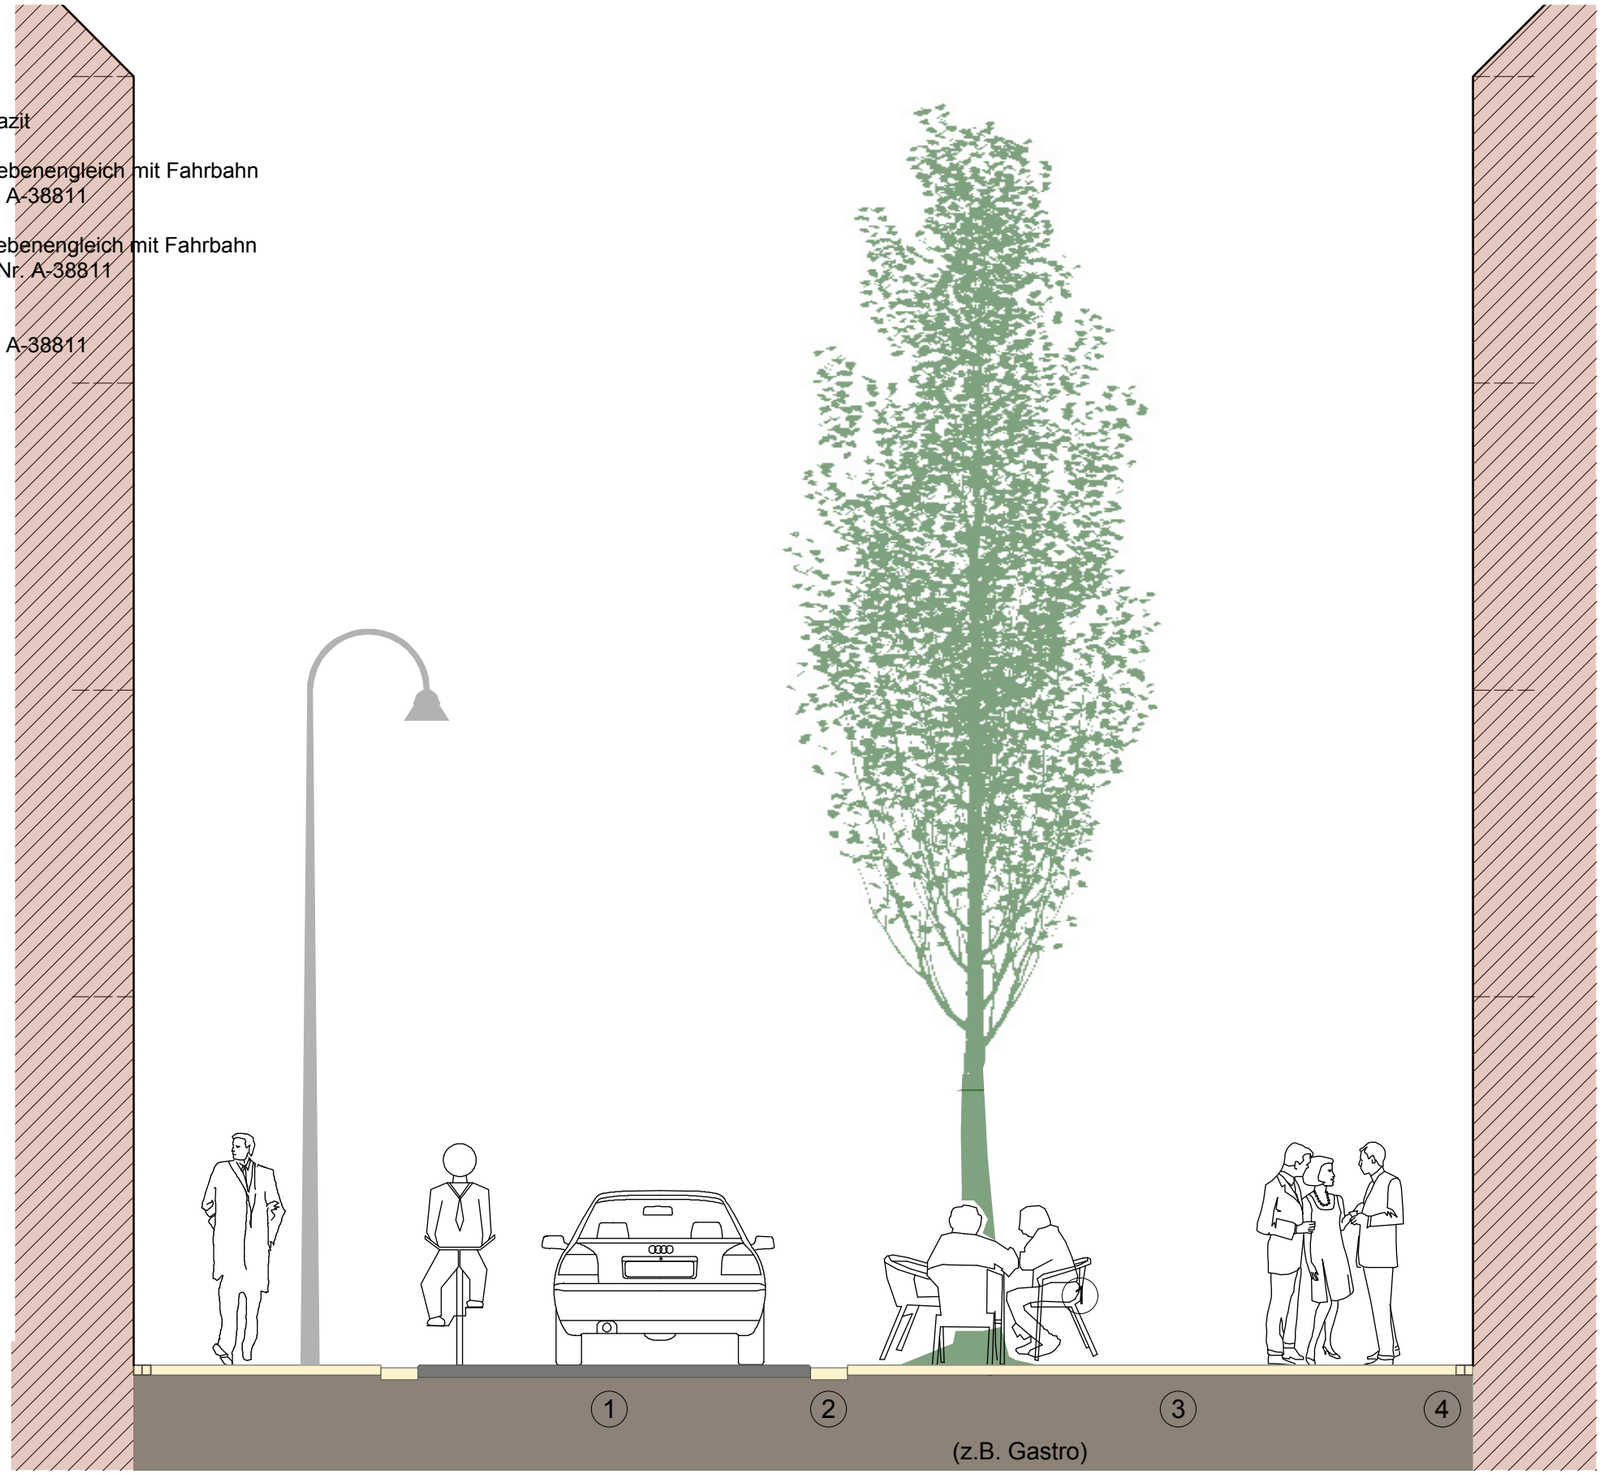

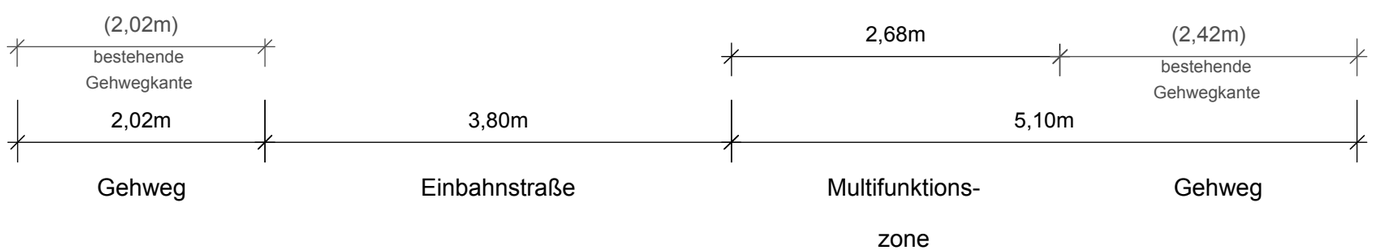

0,25 0,75 m
0,5 1

ÄNDERUNG/ERGÄNZUNG	MA	DATUM	INDEX
Änderung Begrünung	LMK	26.09.11	1
ERSTELLUNG	HK	01.08.11	

BAUHERR

Stadt Köln

Stadt Köln
Amt für Strassen- und
Verkehrstechnik
Willy-Brandt-Platz 2, 50679 Köln
T. 0221-221 27179
F. 0221-221 27800

PLANVERFASSER

WvM Immobilien • Projektentwicklung GmbH

Sachsenring 6
50677 Köln
T. 0221-93 12 90-0
F. 0221-93 12 90-90
www.wvm.de

PROJEKT

BUCHHEIMER STRASSE
KÖLN - MÜLHEIM

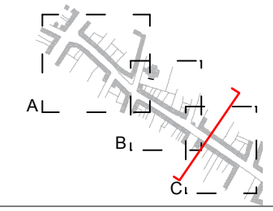

PROJEKTNUMMER

9040

PLANBEZEICHNUNG

SCHNITT C1-C1, Gastro

PLANNUMMER

A-35006

LEISTUNGSPHASE

ENTWURF

PLANFORMAT	MASSTAB
DIN A 3	1:50

DATEINAME	INDEX
110801_BStr_Lageplan_Platz Detail_SN.vwx	1