


## Vorhabenbezogener Bebauungsplan

# Magazinstraße

in Köln - Porz - Wahnheide

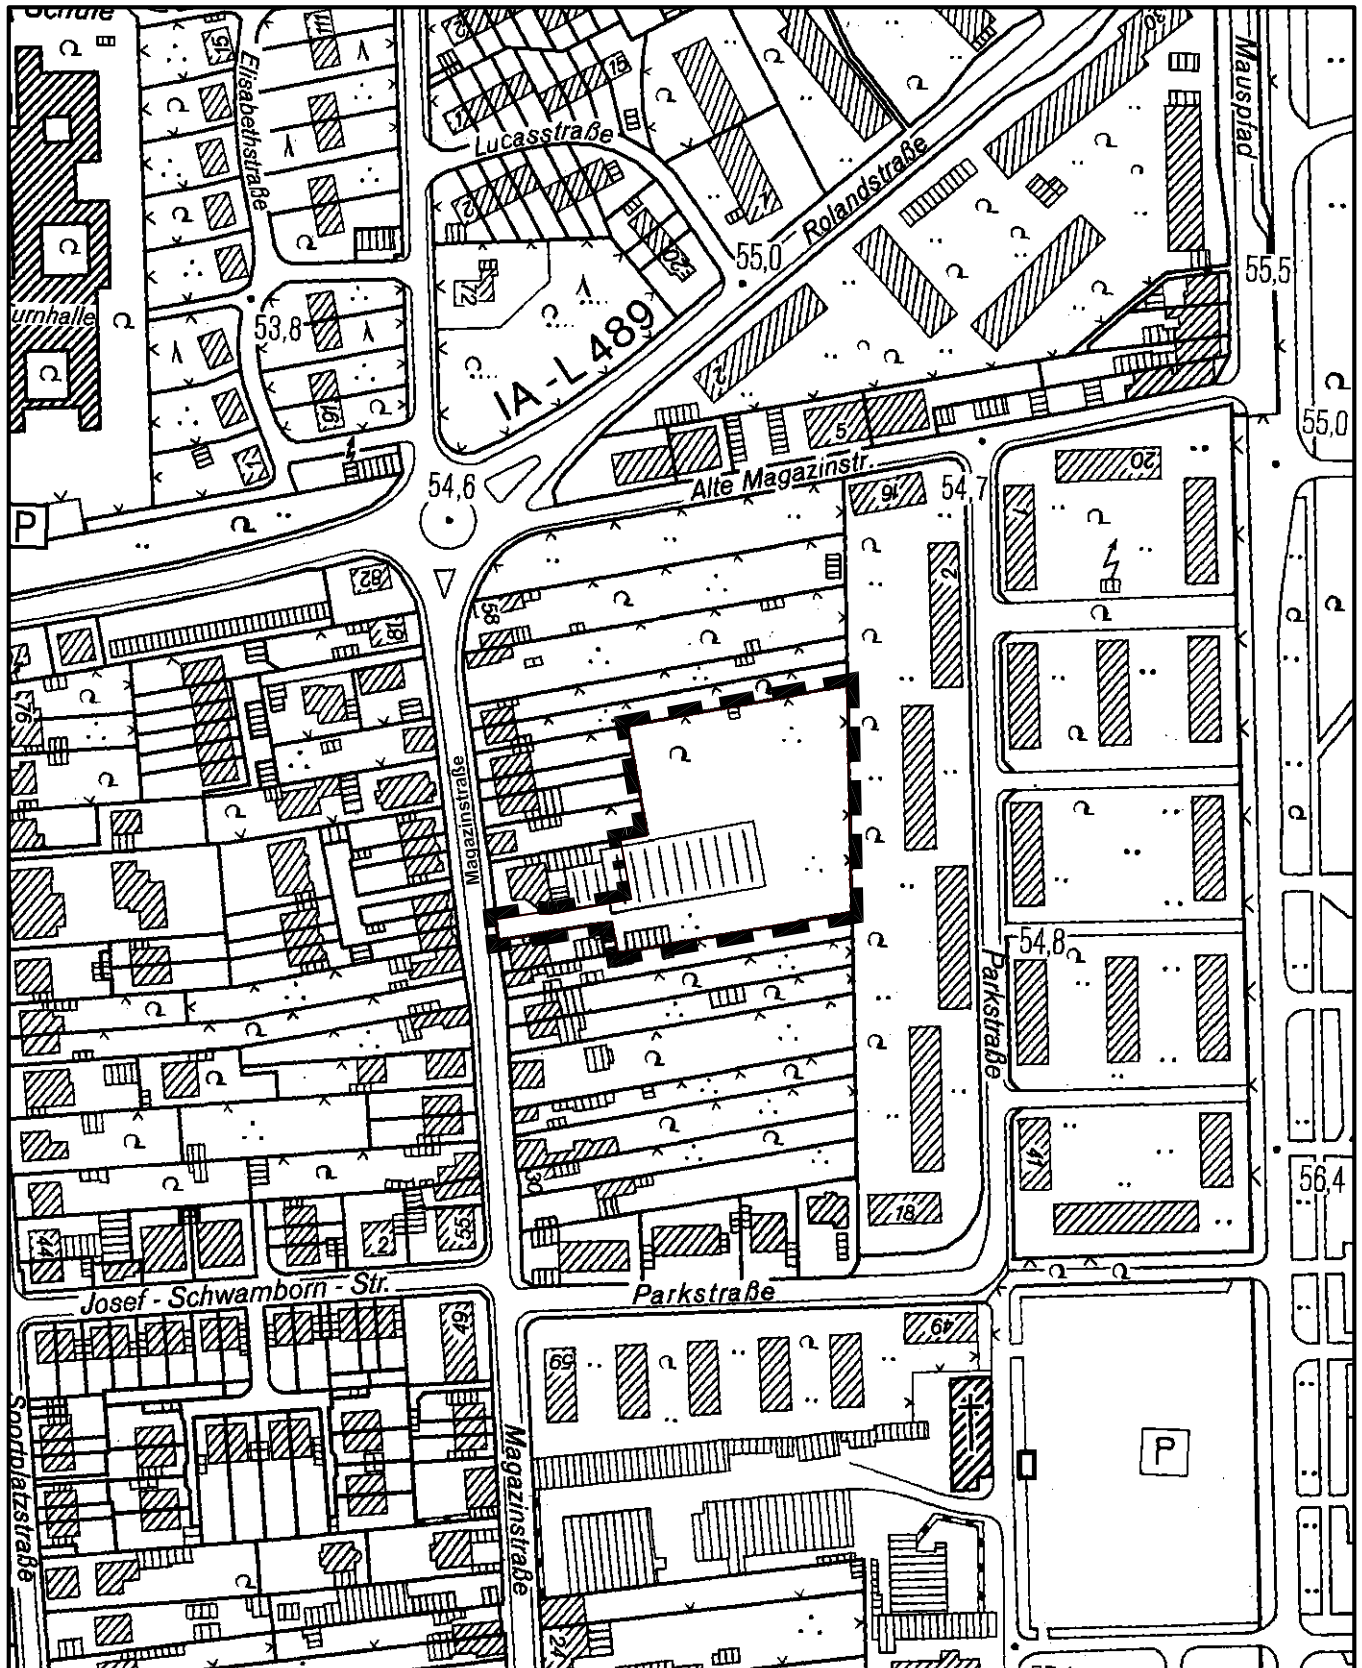

Maßstab 1 : 2500



Planwirkungsbereich der Vorlage zur Orientierung von Mitgliedern des Rates, der Ausschüsse und der Bezirksvertretungen, die wegen Befangenheit an den Beratungen zu diesem Tagesordnungspunkt nicht teilnehmen dürfen.