


Geltungsbereich des Bebauungsplanes Nr. 70430/04

Gewerbepark Poll

in Köln - Poll

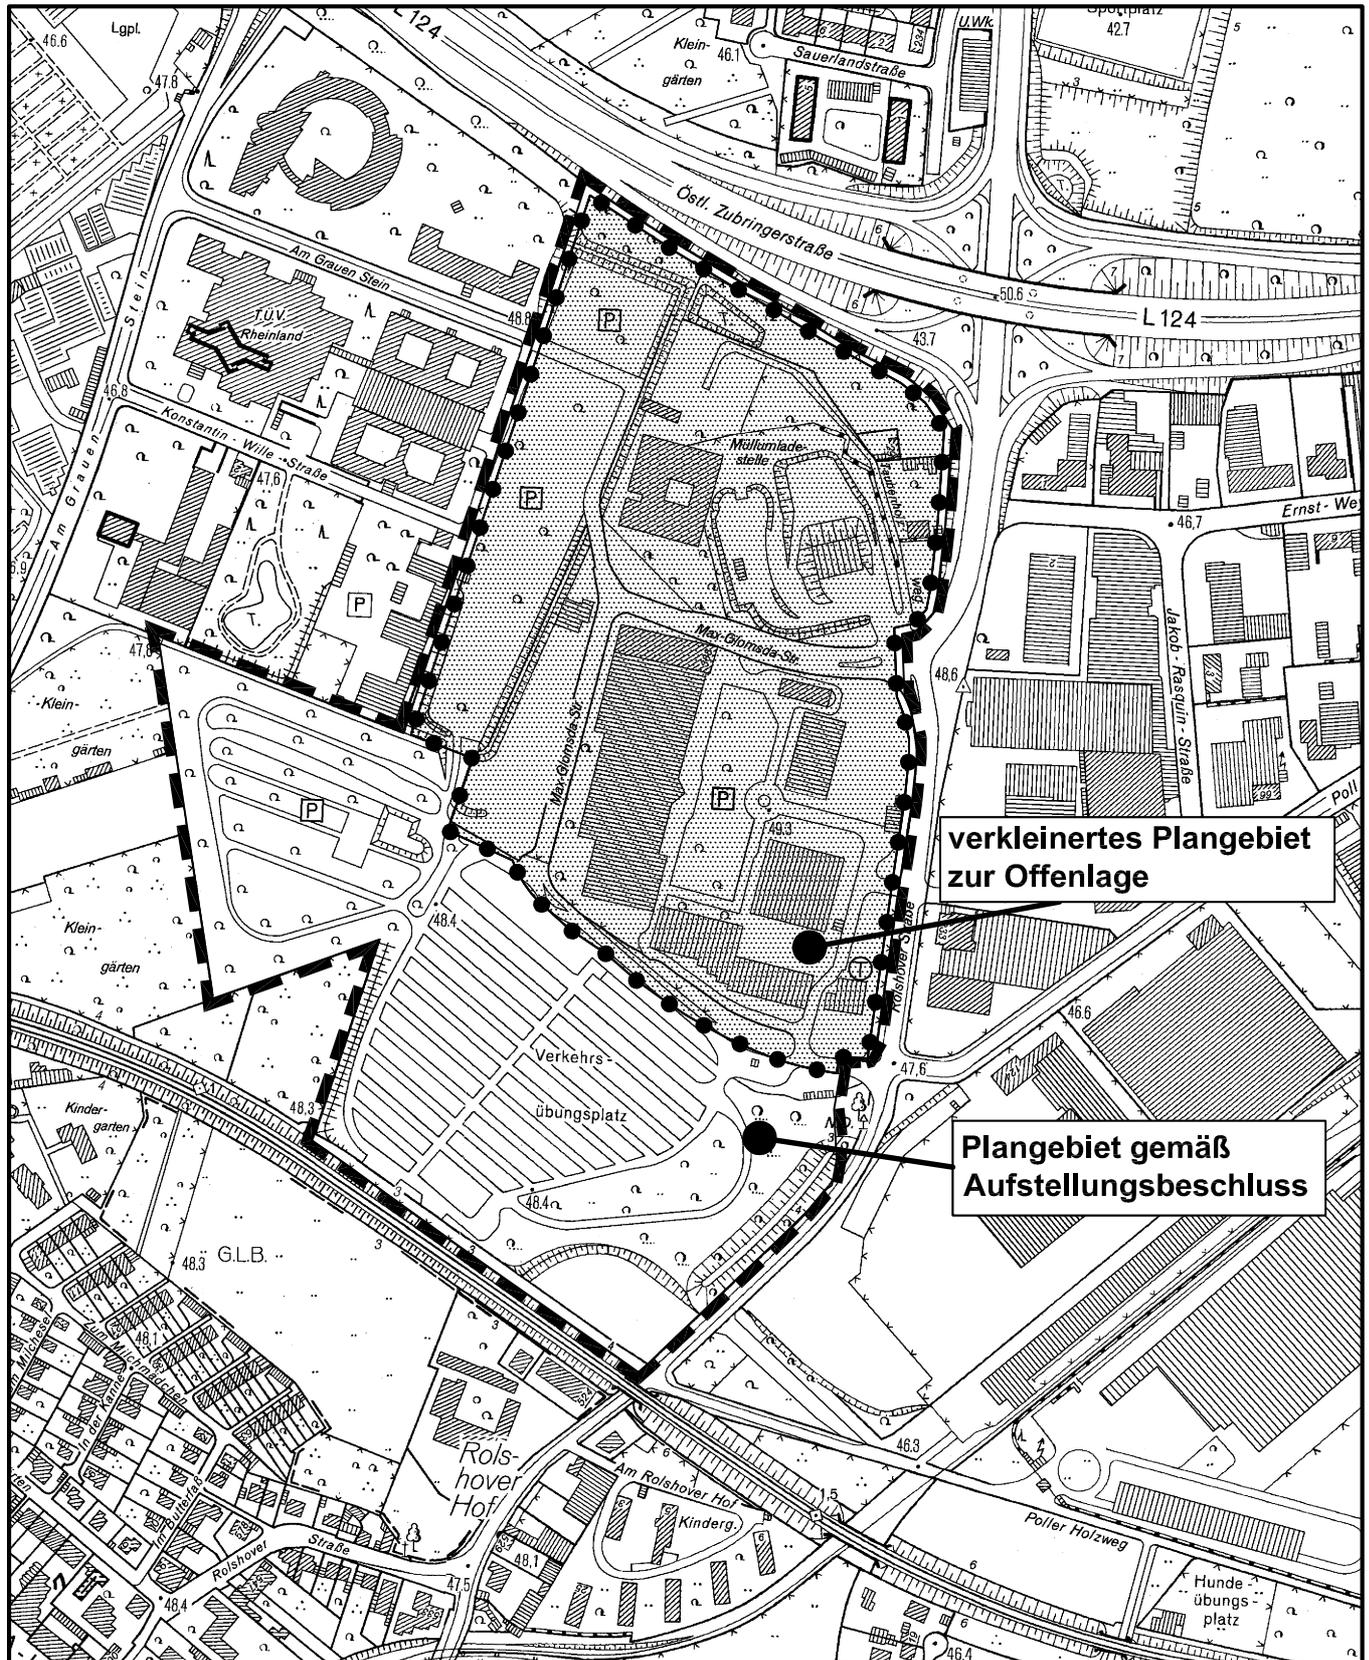

verkleinertes Plangebiet zur Offenlage

Plangebiet gemäß Aufstellungsbeschluss

Maßstab 1 : 5 000



Planwirkungsbereich der Vorlage zur Orientierung von Mitgliedern des Rates, der Ausschüsse und der Bezirksvertretungen, die wegen Befangenheit an den Beratungen zu diesem Tagesordnungspunkt nicht teilnehmen dürfen.