


Anlage 2

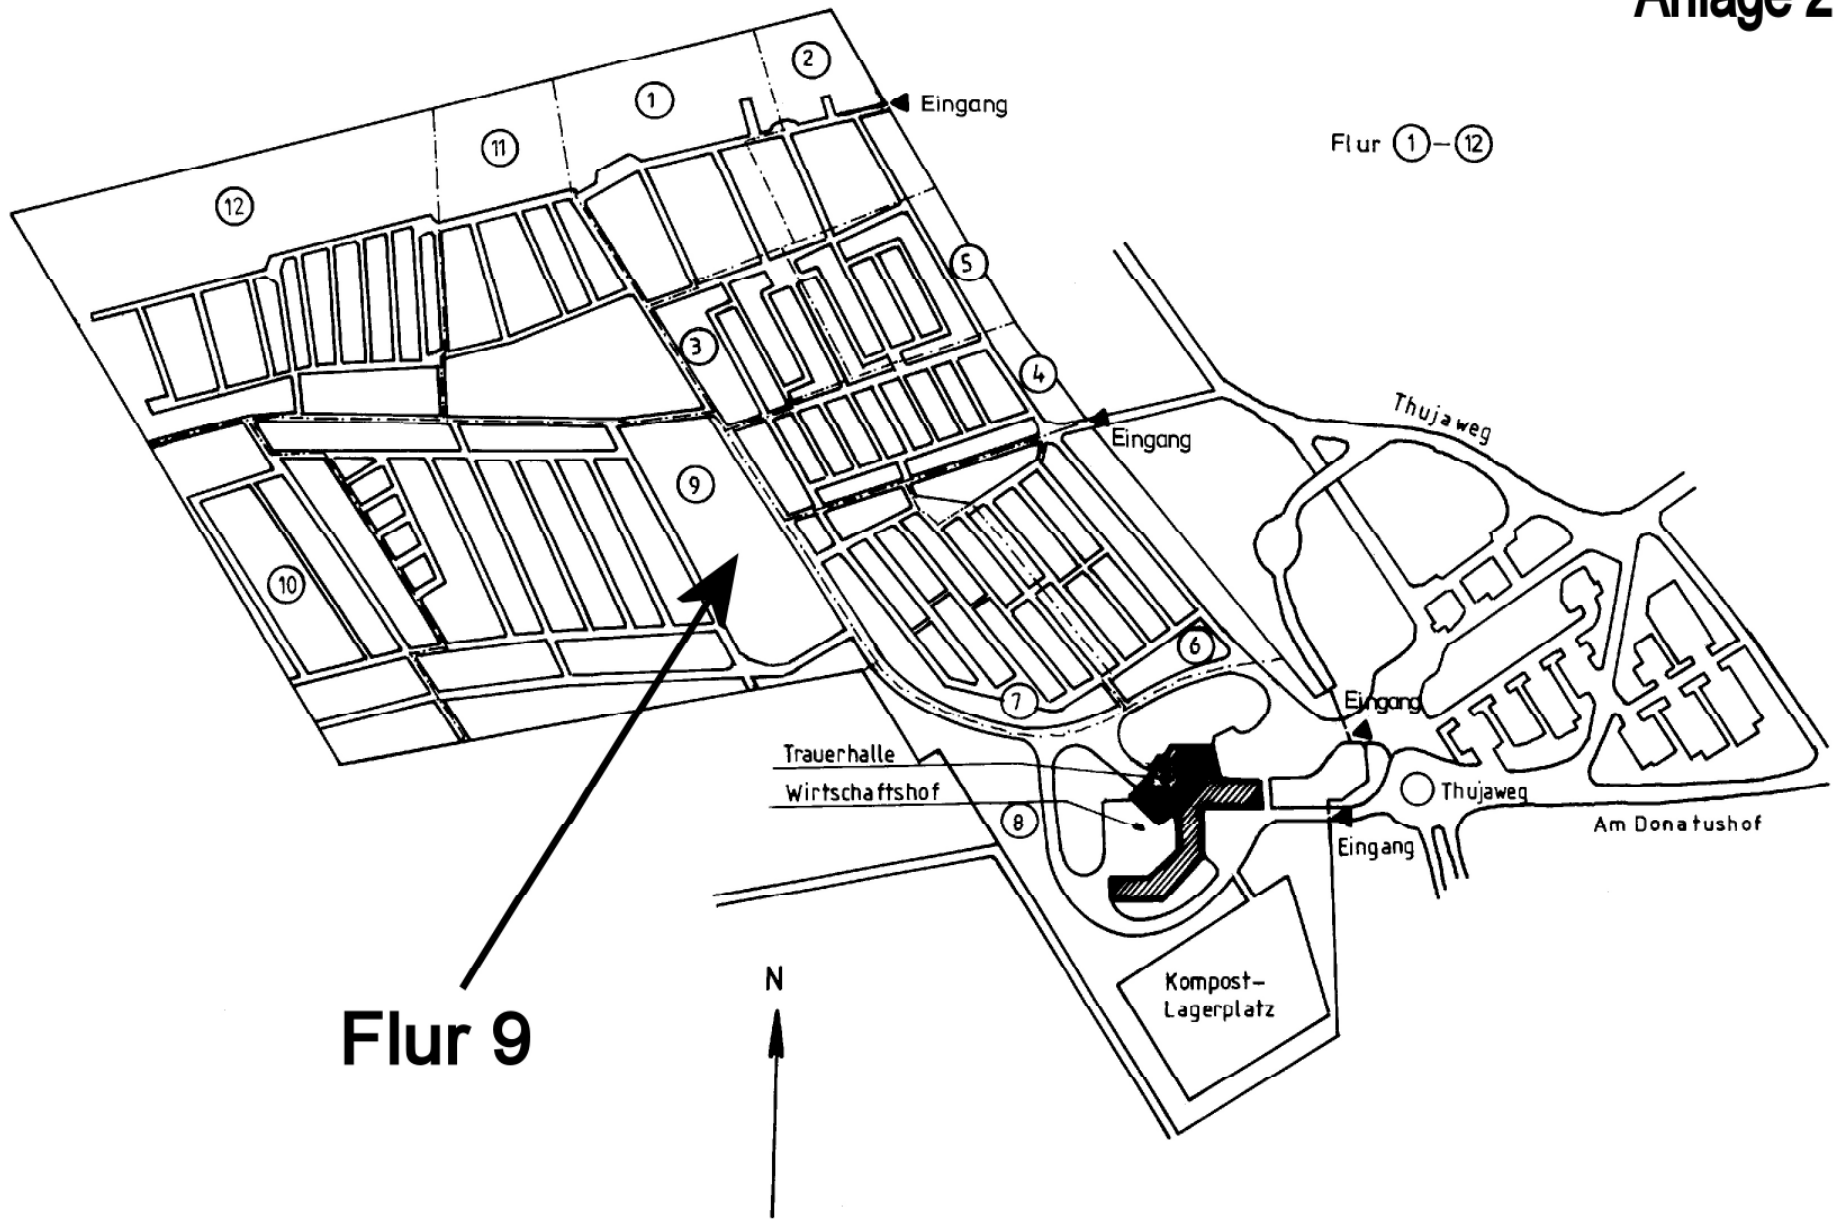

Flur 9

N

Trauerhalle
Wirtschaftshof

Kompost-
Lagerplatz

Flur 1-12

Thujaweg

Am Donatushof

Eingang

Eingang

Eingang

Eingang

Thujaweg