


## Bebauungsplan Nr. 7538/04 Stadtteilzentrum Urbach in Köln-Porz-Urbach

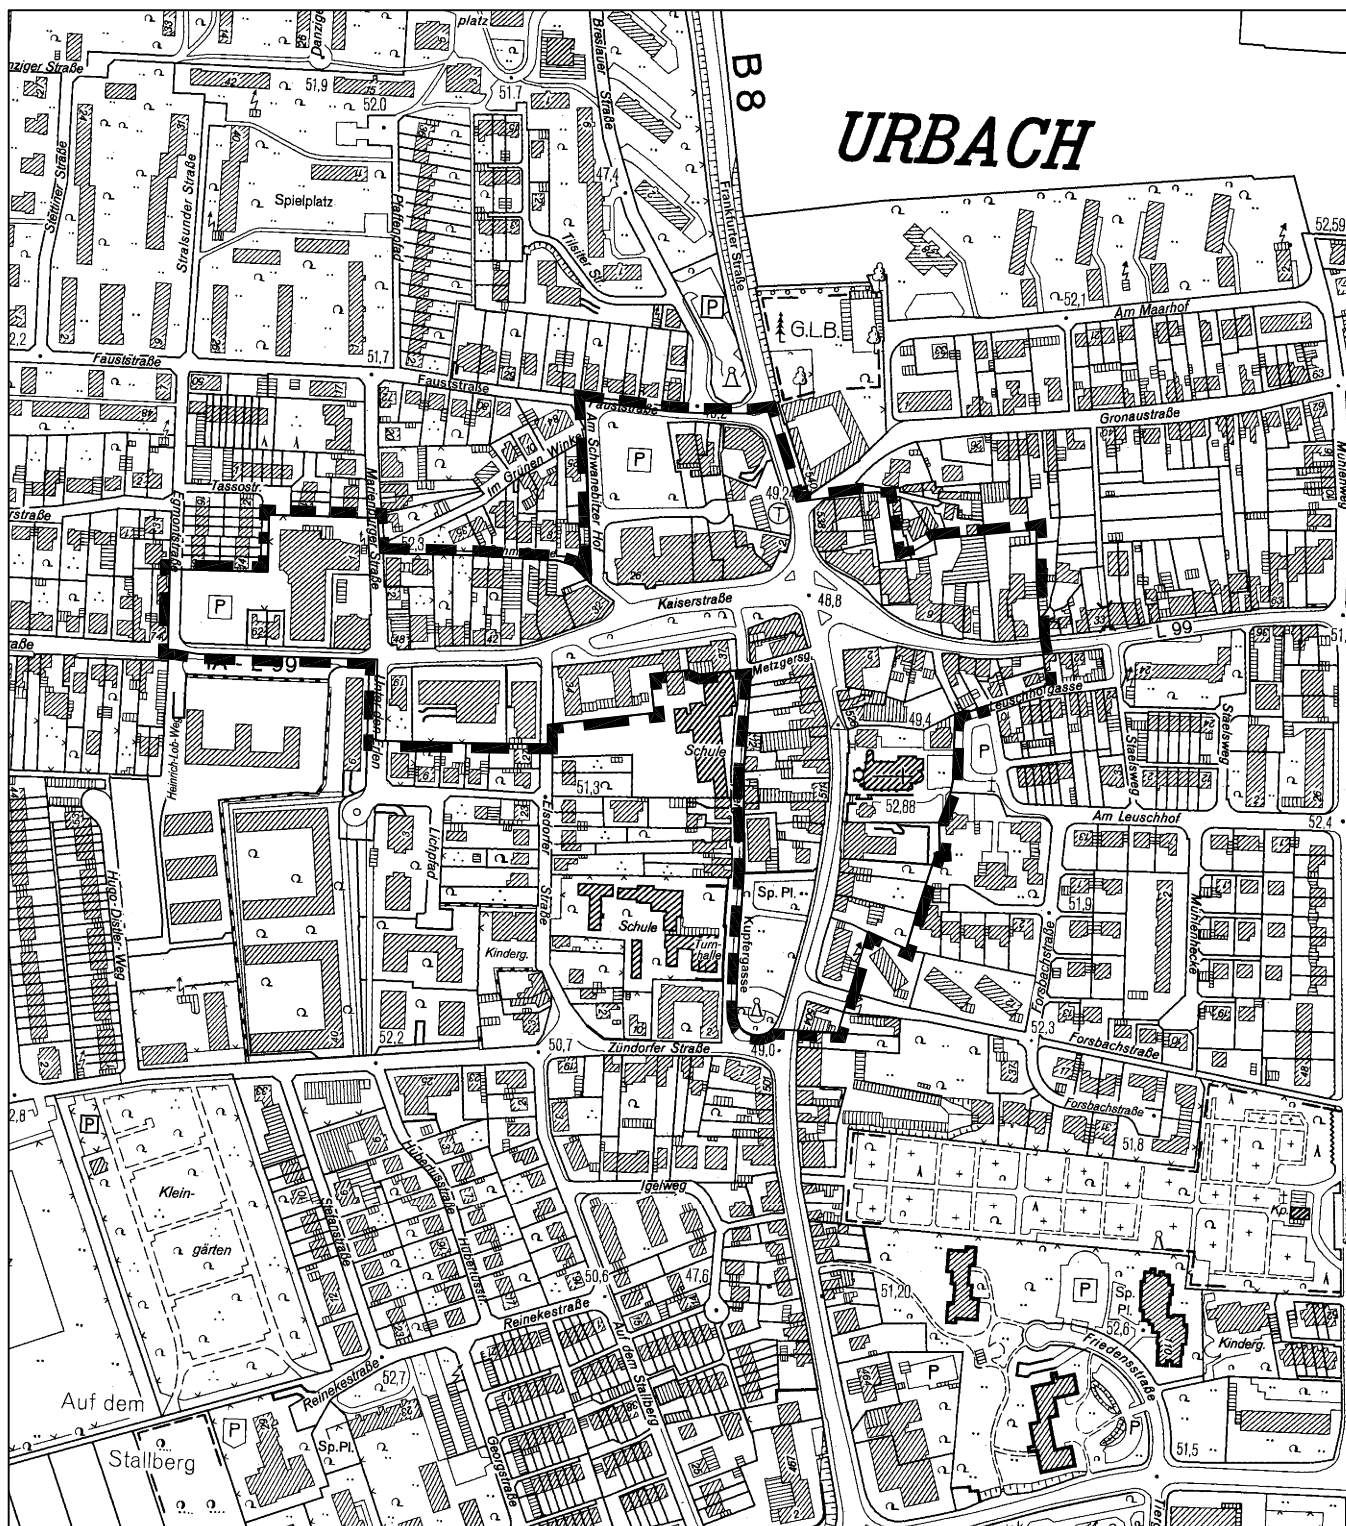

**Ausschluss der Vergnügungsstätten insbesondere Spielhallen als textliche Festsetzung**  
 Gemäß § 9 Abs. 2a BauGB wird festgesetzt, dass im Geltungsbereich des Bebauungsplanes Vergnügungsstätten, insbesondere Spielhallen ausgeschlossen werden. Dieser Ausschluss dient der Stärkung und Entwicklung des Stadtteilzentrums Urbach und somit der Umsetzung des Einzelhandels- und Zentrenkonzeptes der Stadt Köln.

Maßstab 1 : 5 000

