


Anlage zur Satzung der Stadt Köln über eine Veränderungssperre in Köln- Ehrenfeld Ehrenfeldgürtel / nordöstlich Venloer Straße in Köln - Ehrenfeld

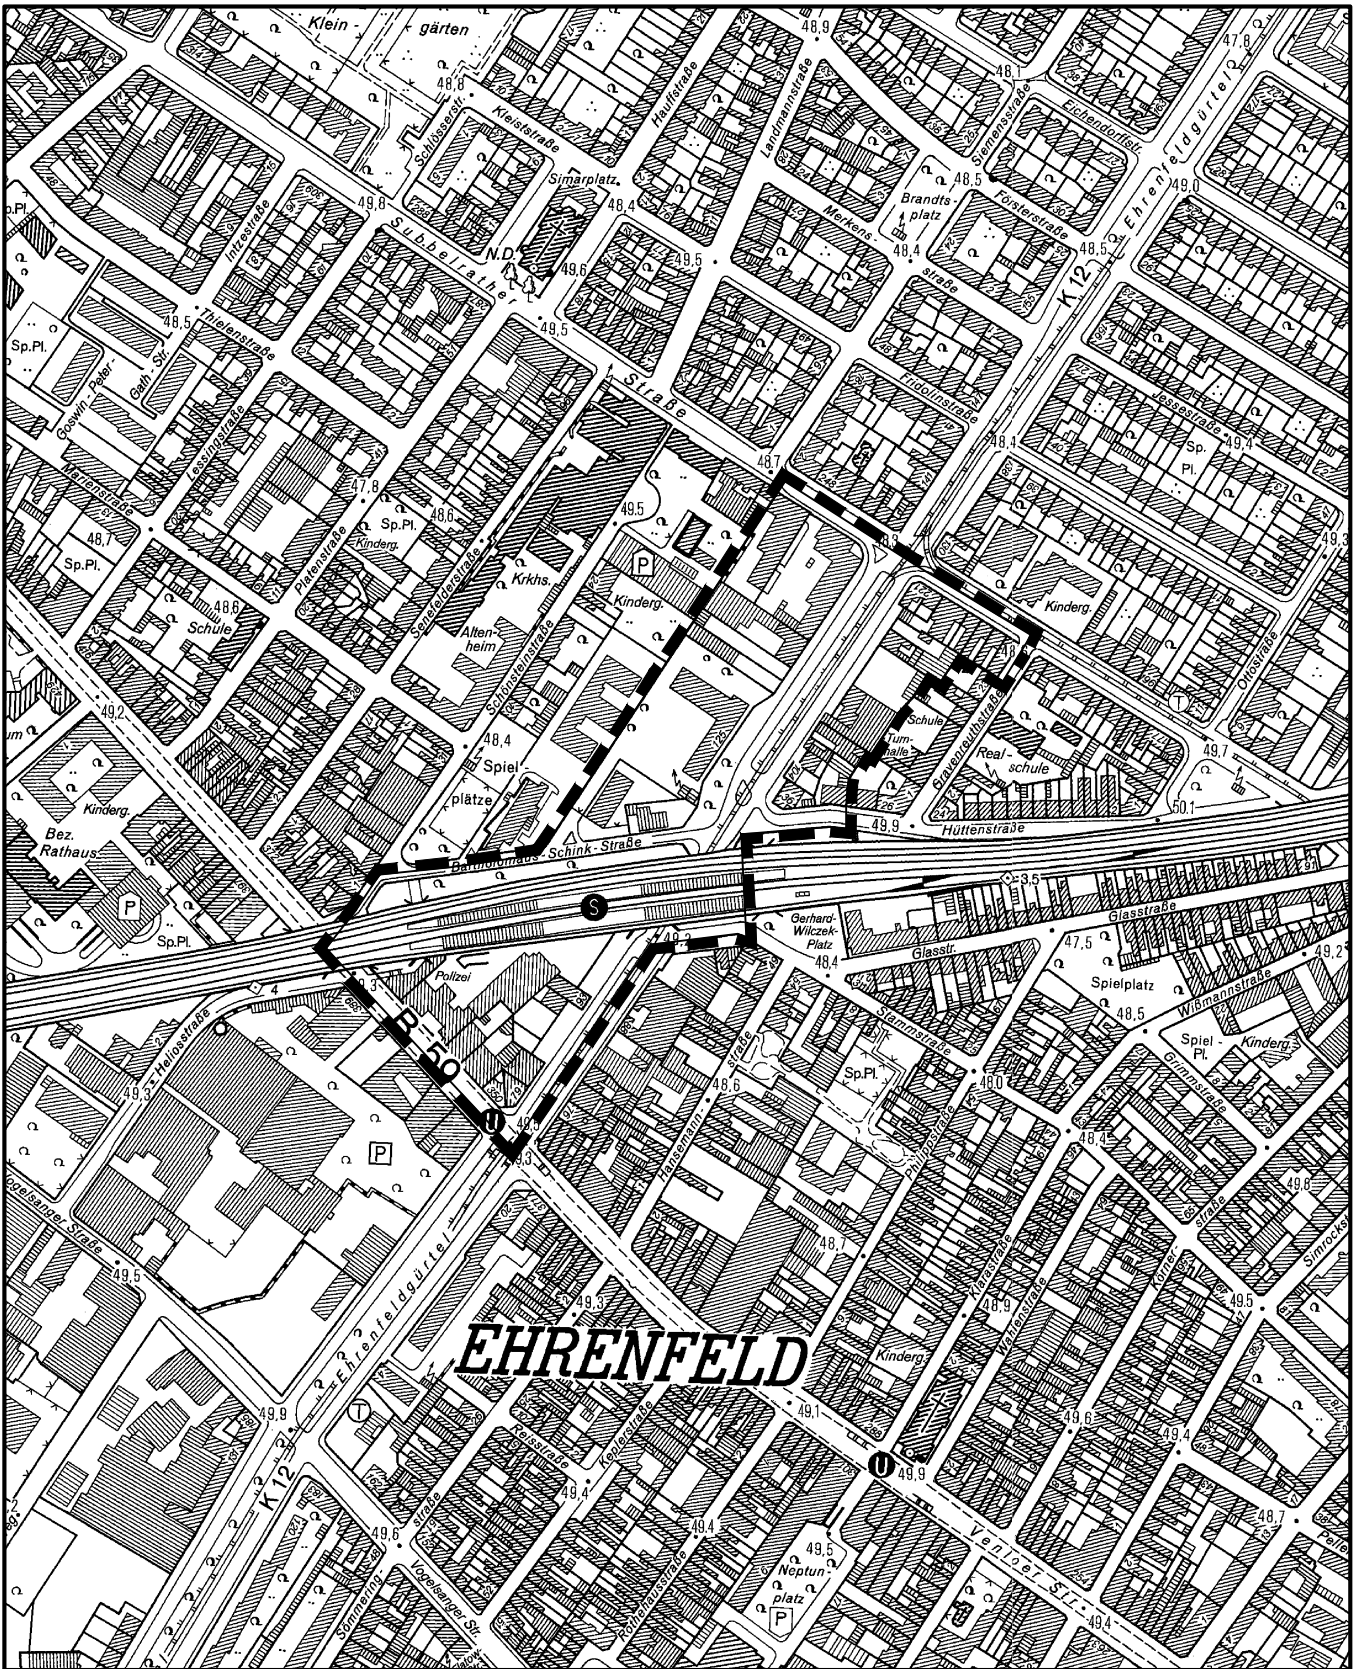

Maßstab 1 : 5 000

50 0 100 200 300 Meter

