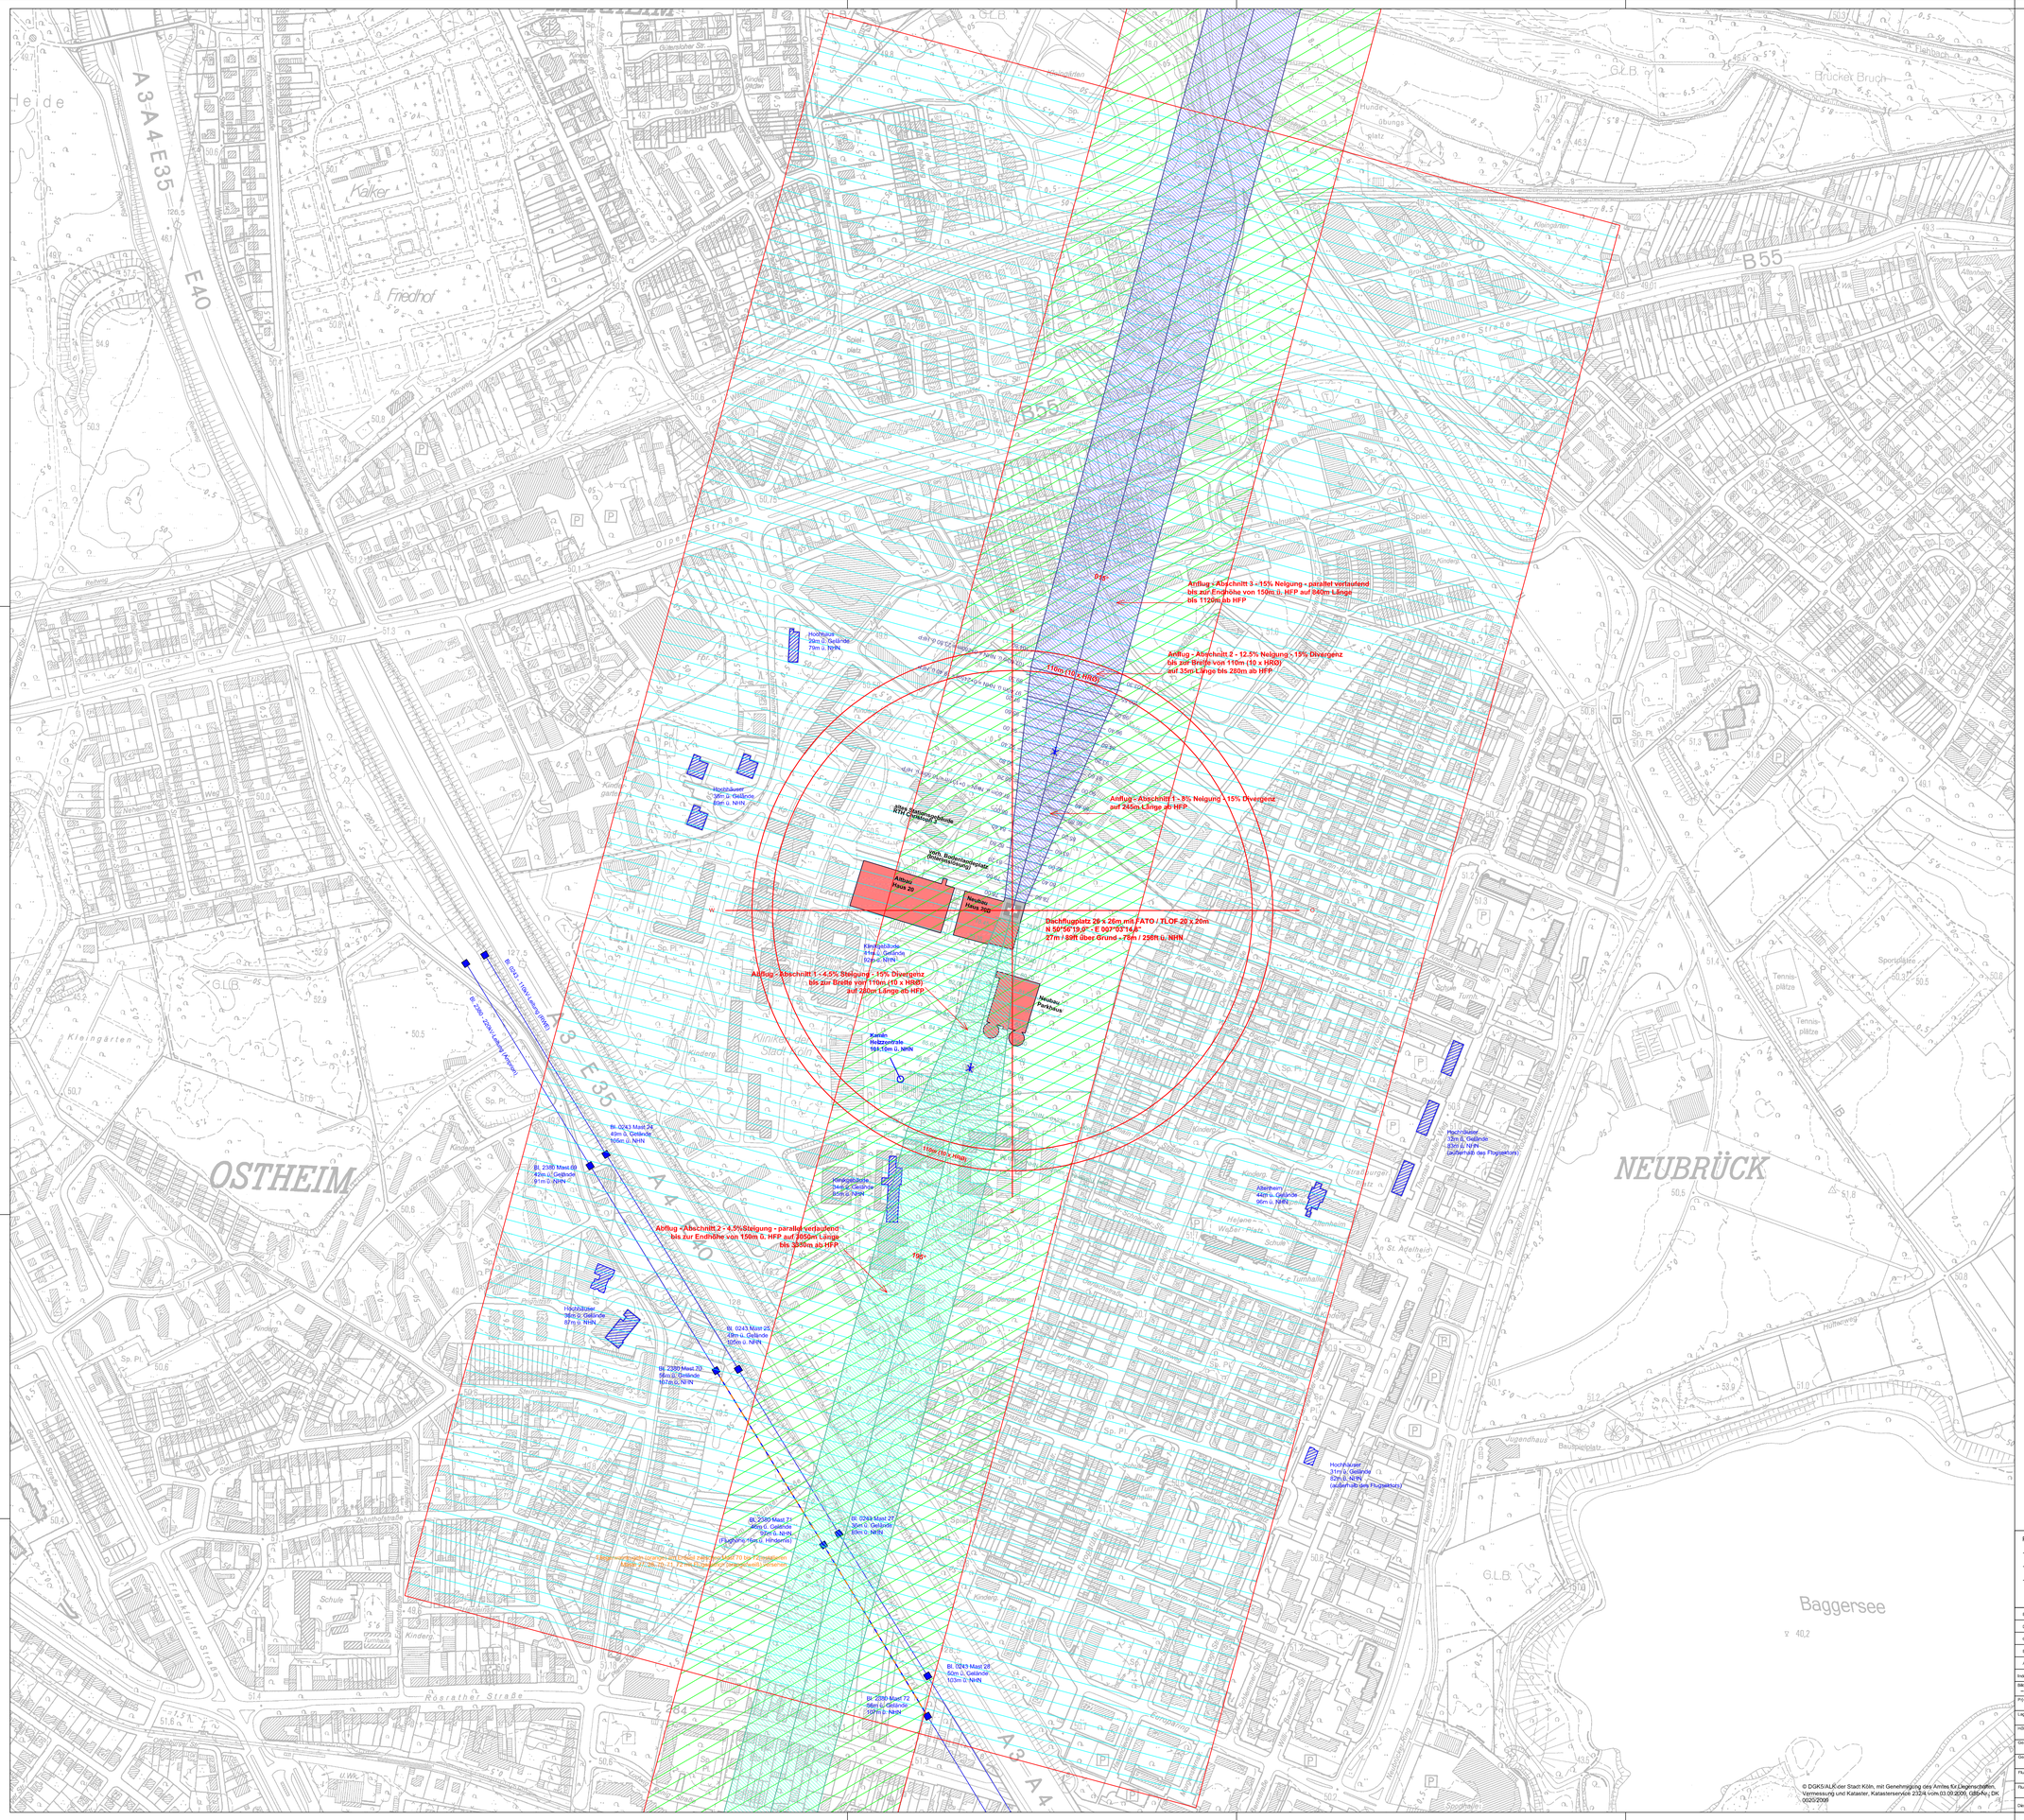
Anflug - Abschnitt 3 - 15% Neigung - parallel verlaufend bis zur Endhöhe von 150m ü. HFP auf 840m Länge bis 1120m ab HFP
Anflug - Abschnitt 2 - 12,5% Neigung - 15% Divergenz bis zur Breite von 110m (10 x HRO) auf 350m Länge bis 280m ab HFP
Anflug - Abschnitt 1 - 8% Neigung - 15% Divergenz auf 245m Länge ab HFP
Anflug - Abschnitt 1 - 4,5% Steigung - 15% Divergenz - bis zur Breite von 110m (10 x HRO) auf 280m Länge ab HFP
Abflug - Abschnitt 2 - 4,5% Steigung - parallel verlaufend bis zur Endhöhe von 150m ü. HFP auf 1050m Länge bis 3350m ab HFP
110m (10 x HRO)
Dachflugplatz 20 x 26m mit FATO / TLOF 20 x 20m
N 50°56'19,0" - E 007°03'14,4"
27m / soll über Grund - 75m / 256m ü. NHN
Altbau Haus 20
Neubau Haus 20a
Neubau Parkhaus
Kleingärtnerin 31m ü. Gelände 82m ü. NHN
Kleingärtnerin 34m ü. Gelände 85m ü. NHN
Kleingärtnerin 34m ü. Gelände 85m ü. NHN
Kleingärtnerin 34m ü. Gelände 85