


# Anlage 2

Ausschnitt aus dem Leuchtenkonzept aus dem Jahr 2000  
Änderungsbereich neu 2011

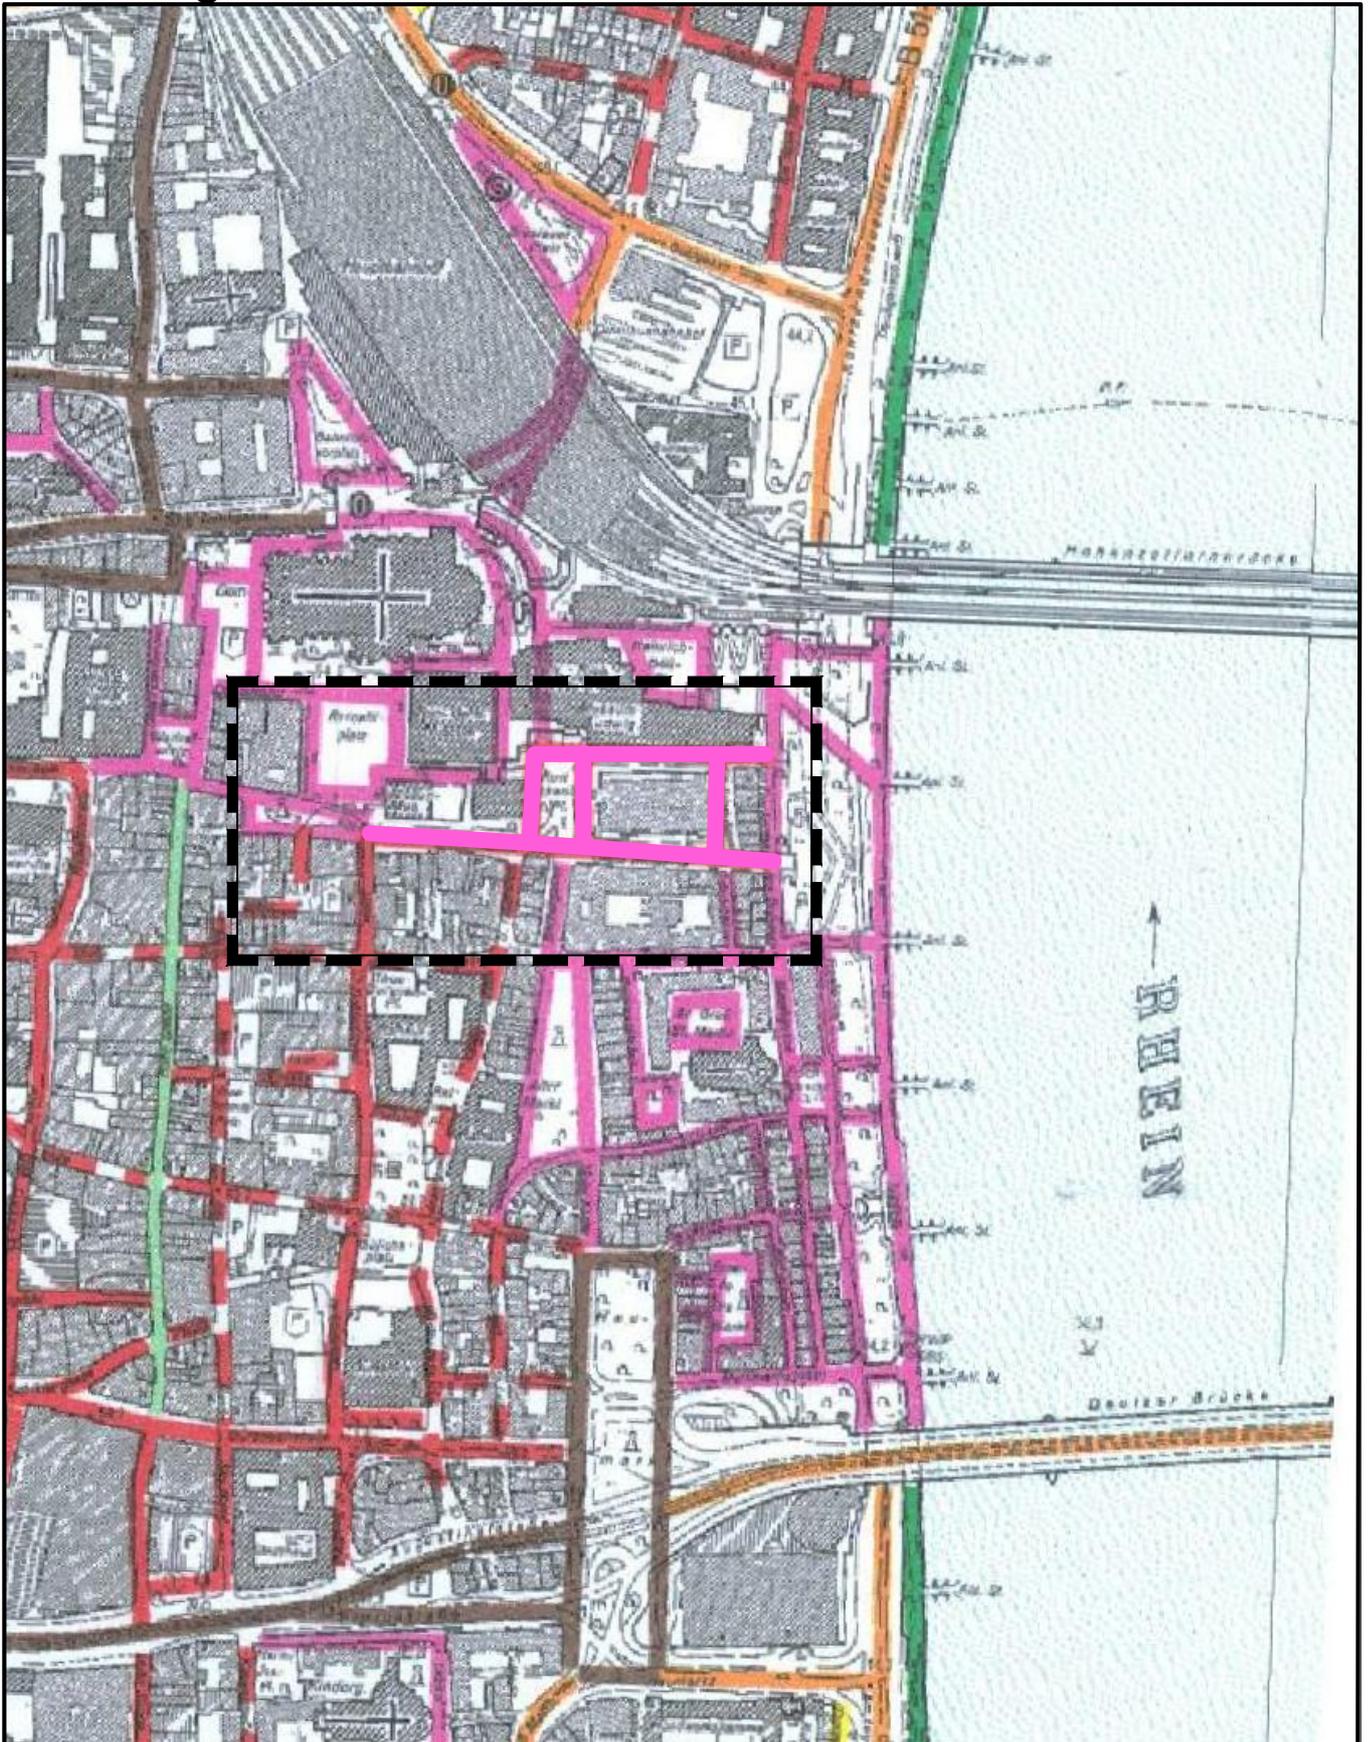

Maßstab 1 : 5 000

50 0 100 200 300 Meter

