


Japanisches Kulturinstitut, Universitätsstraße, Köln

Zaunverlauf

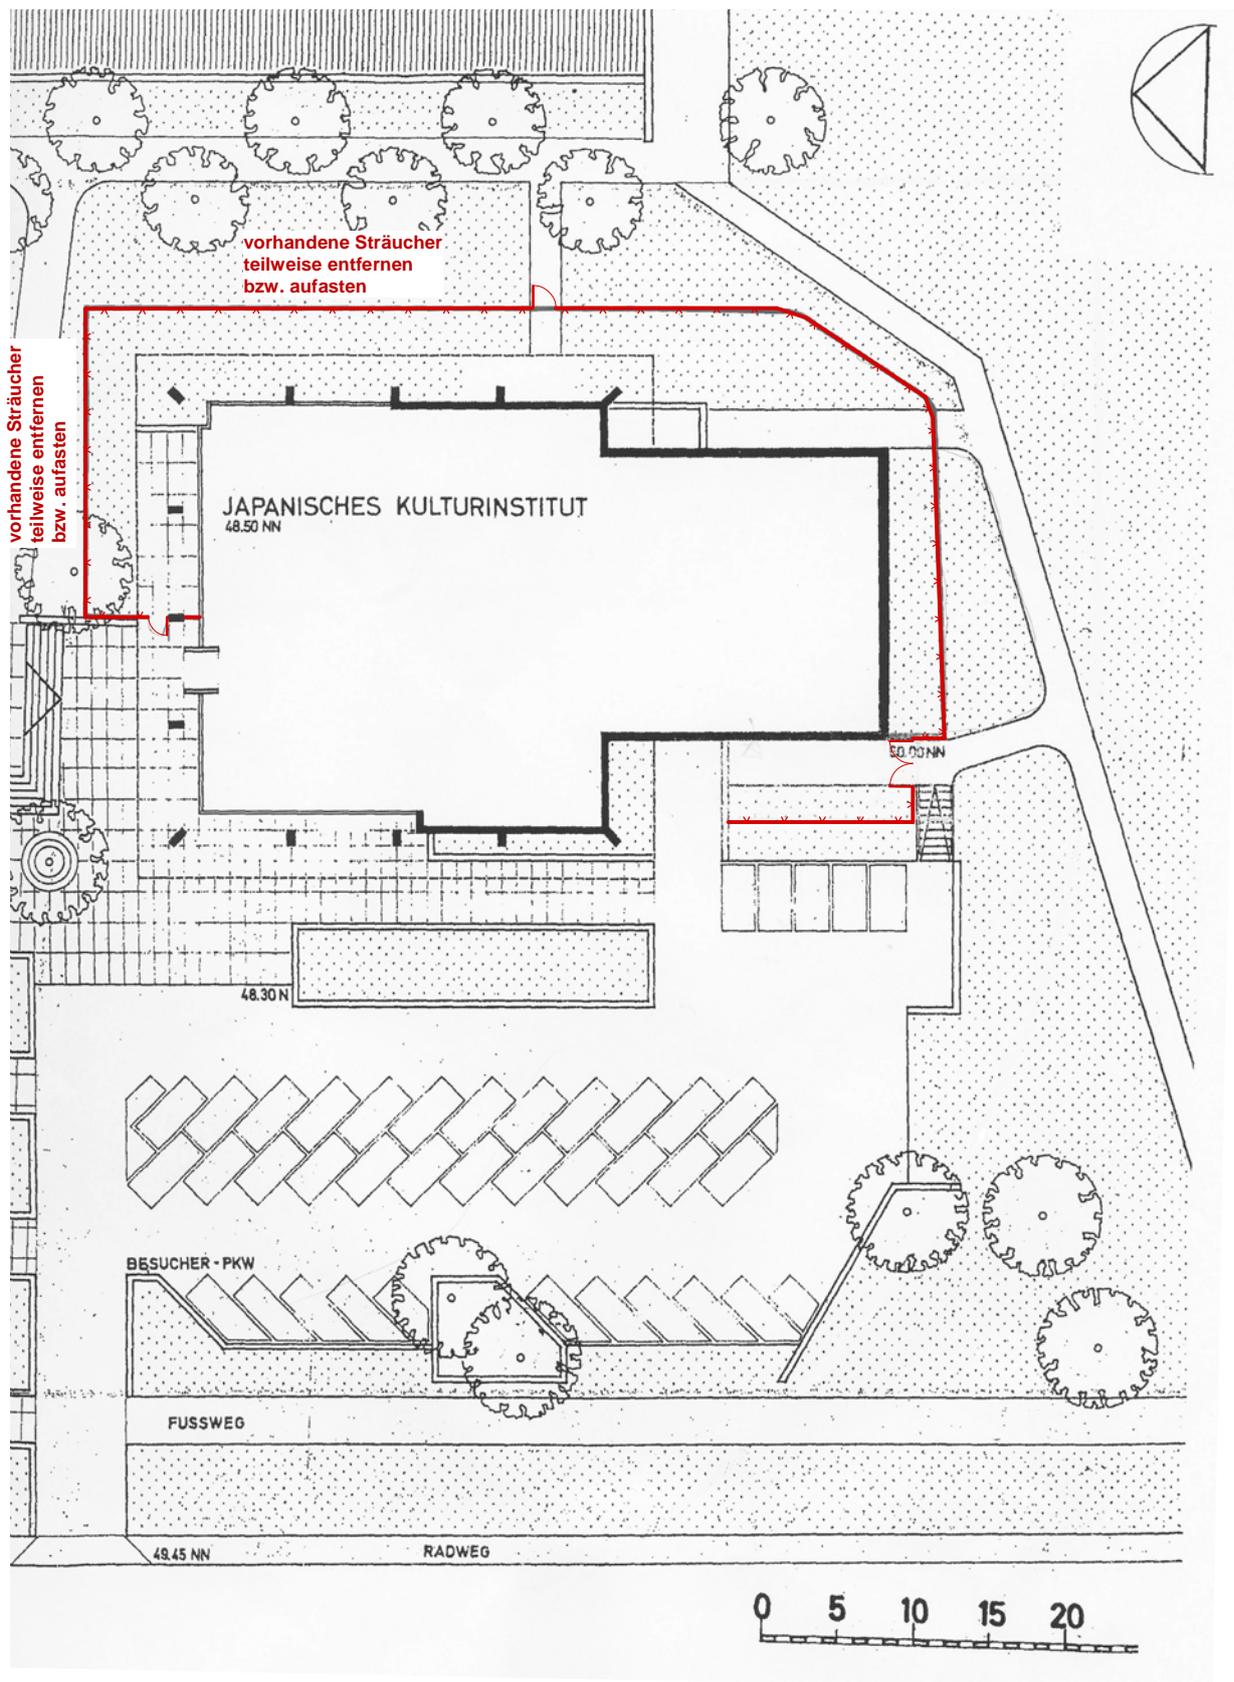

25.10.2011

M 1 : 500

LILL + SPARLA

MATTHIAS LILL DILLENBURGER STR. 71
PETER SPARLA D - 51105 KÖLN
LANDSCHAFTSARCHITEKTEN TEL. 0221/93755-0
INGENIEURE FAX 0221/9375510

