


Geltungsbereich des Bebauungsplanes Sicherung des Bezirkteilzentrums Bonner Straße in Köln - Neustadt/Süd

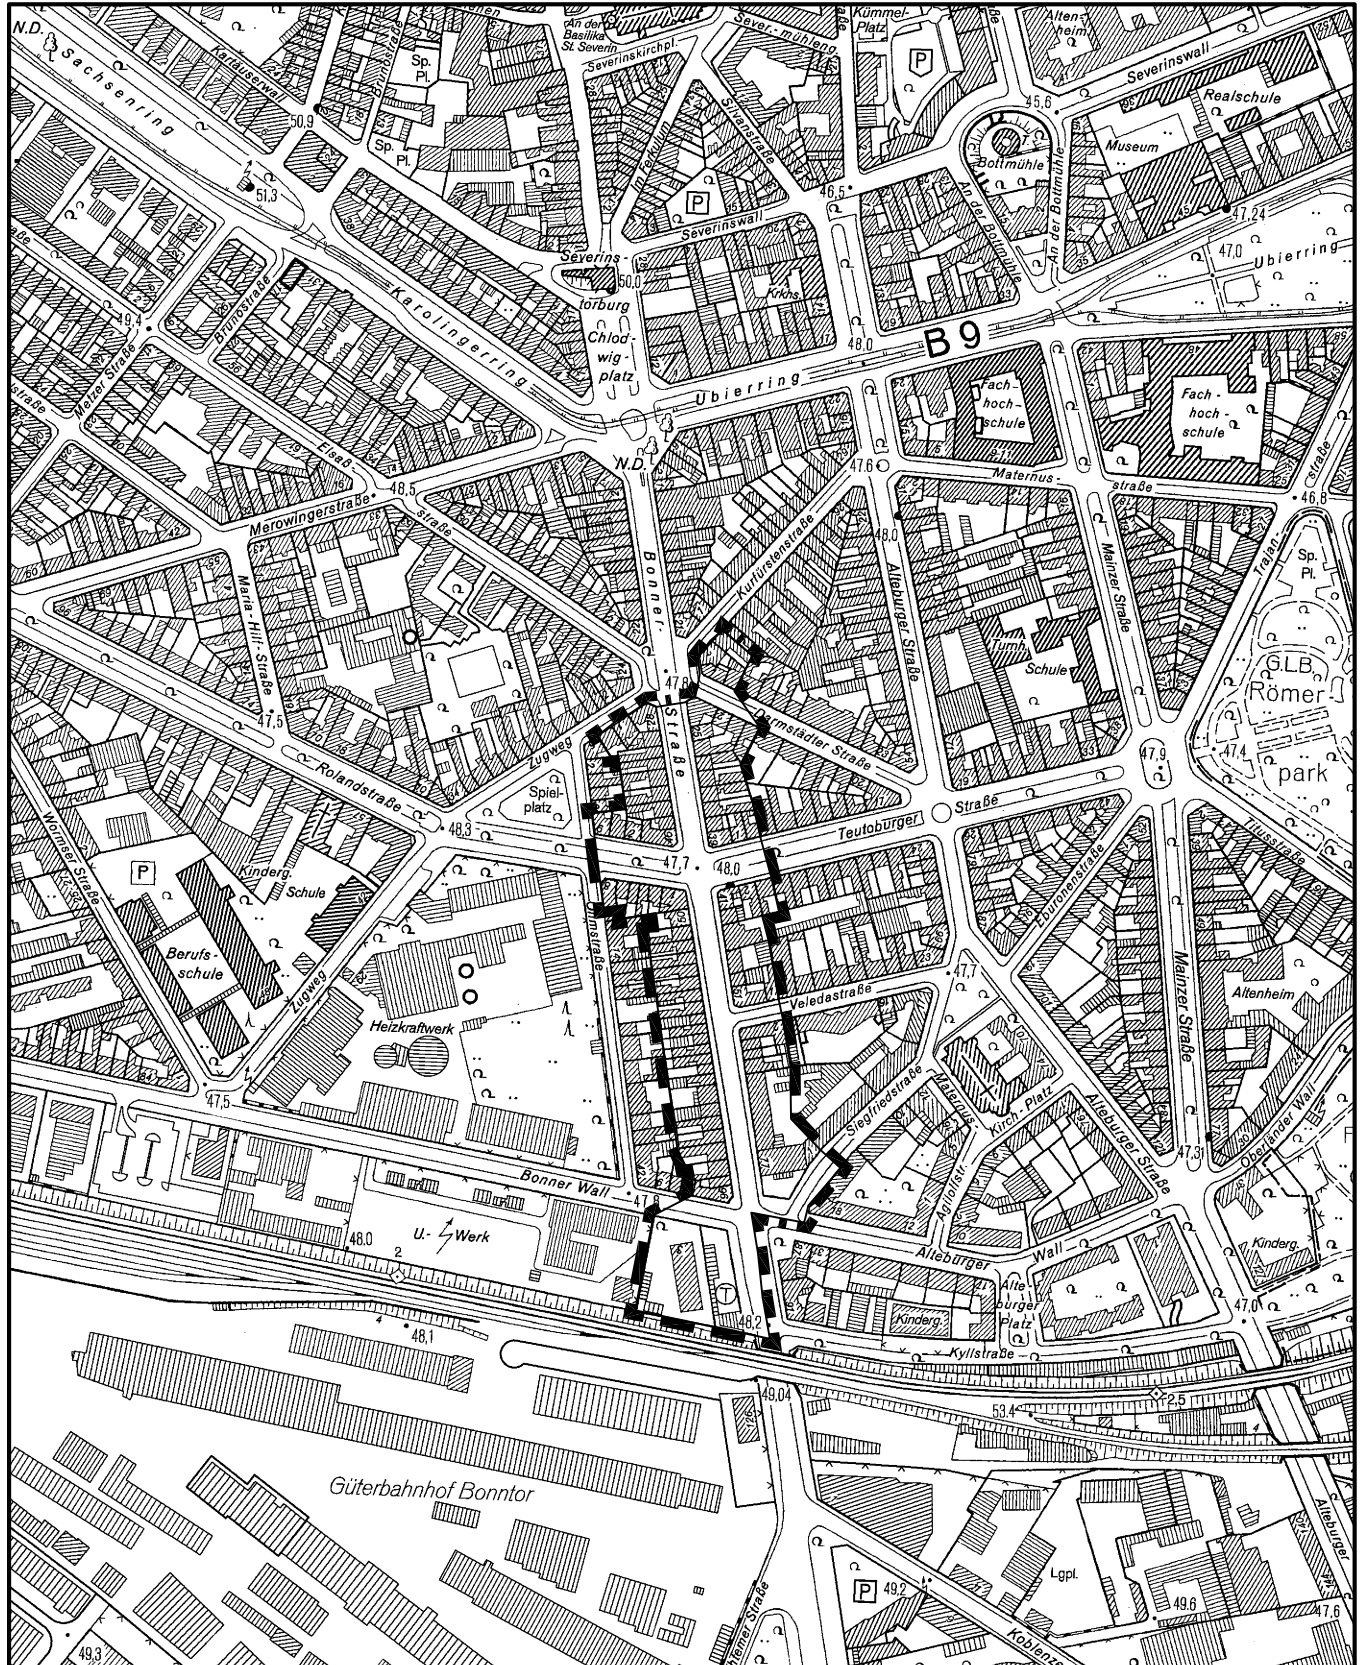

Maßstab 1 : 5 000



Planwirkungsbereich der Vorlage zur Orientierung von Mitgliedern des Rates, der Ausschüsse und der Bezirksvertretungen, die wegen Befangenheit an den Beratungen zu diesem Tagesordnungspunkt nicht teilnehmen dürfen.