


# Anlage zur Satzung der Stadt Köln über eine Veränderungssperre in Köln-Braunsfeld Arbeitstitel: Max-Wallraf-Straße

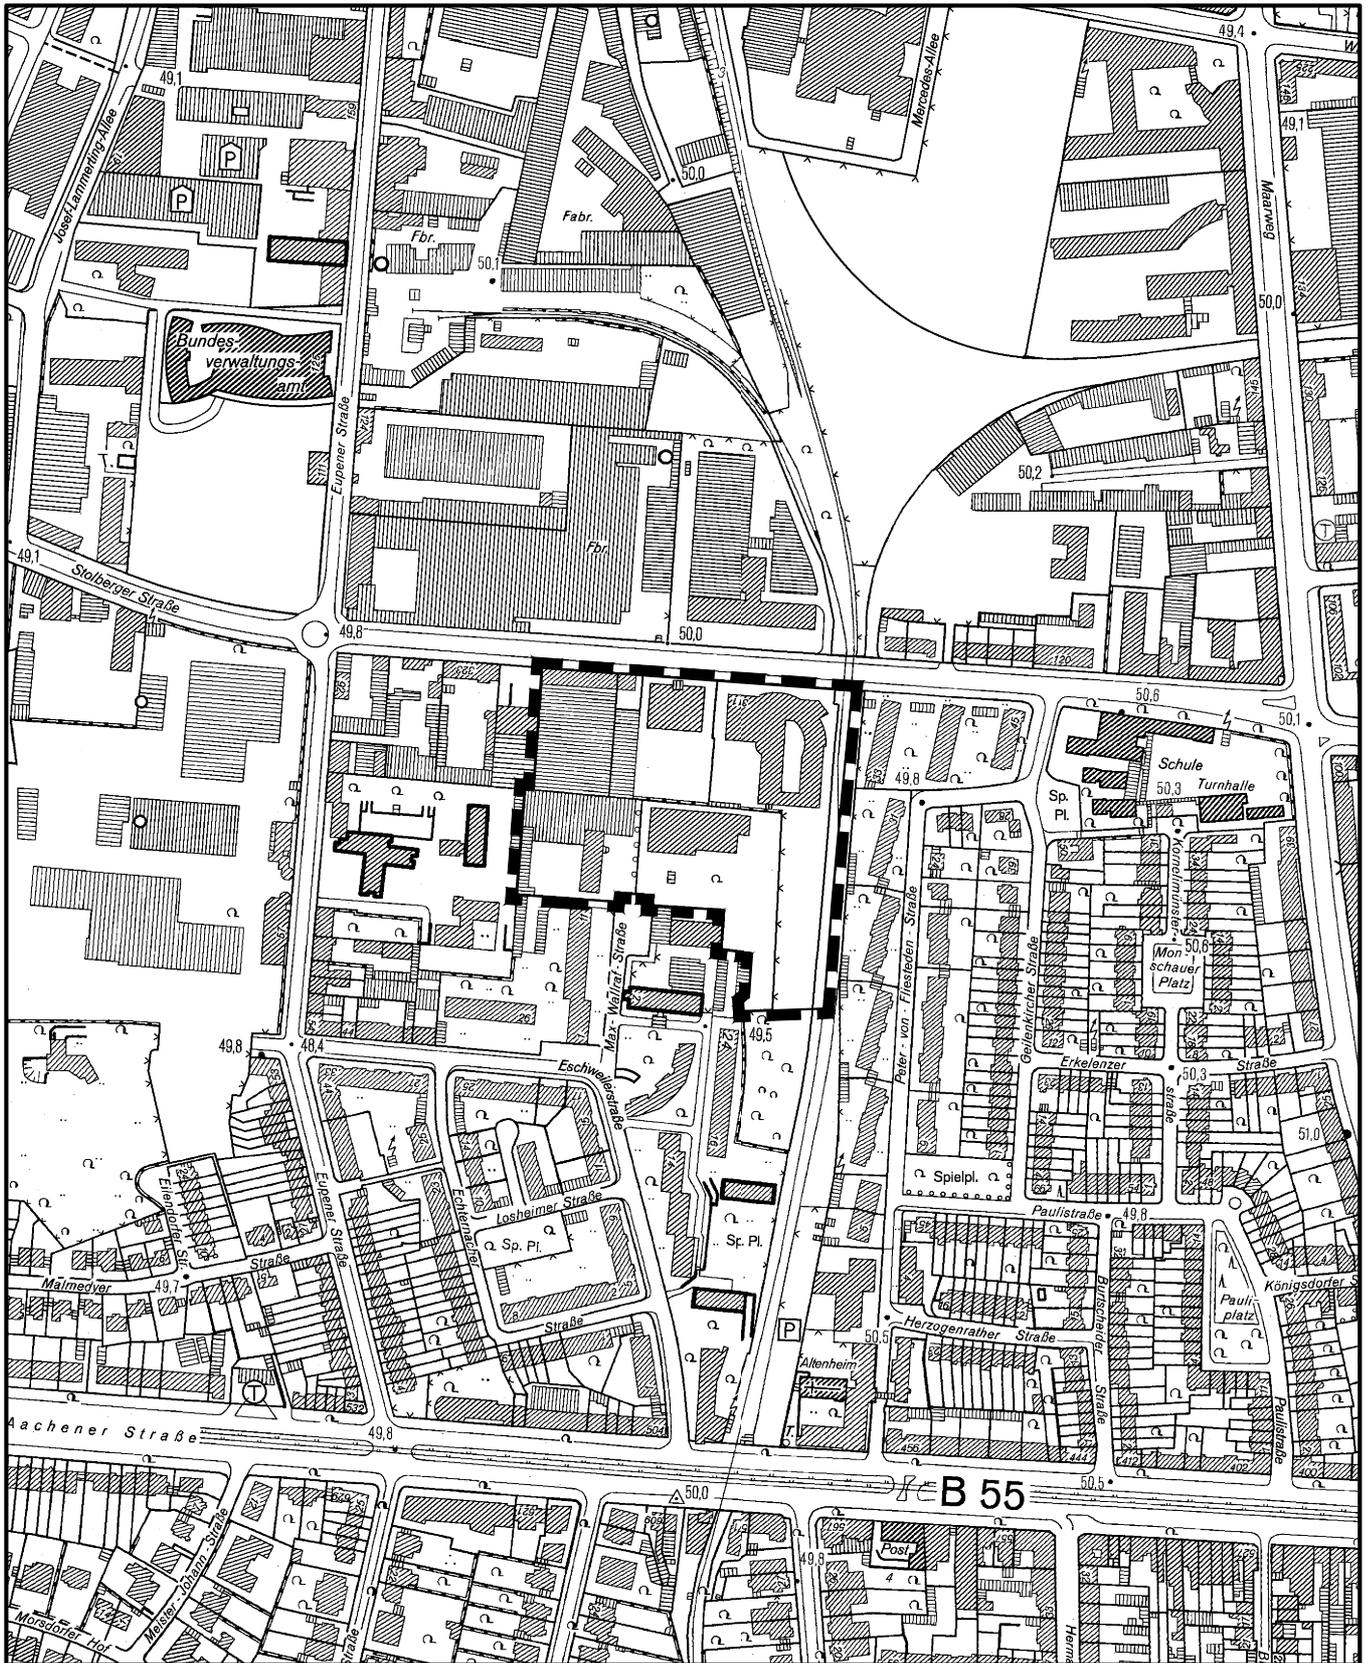

Maßstab 1 : 5 000

