


Anlage zur Satzung der Stadt Köln über eine Veränderungssperre in Köln-Neustadt/Süd

Arbeitstitel: "Sicherung des Bezirksteilzentrums entlang der Bonner Straße in Köln - Neustadt/Süd"

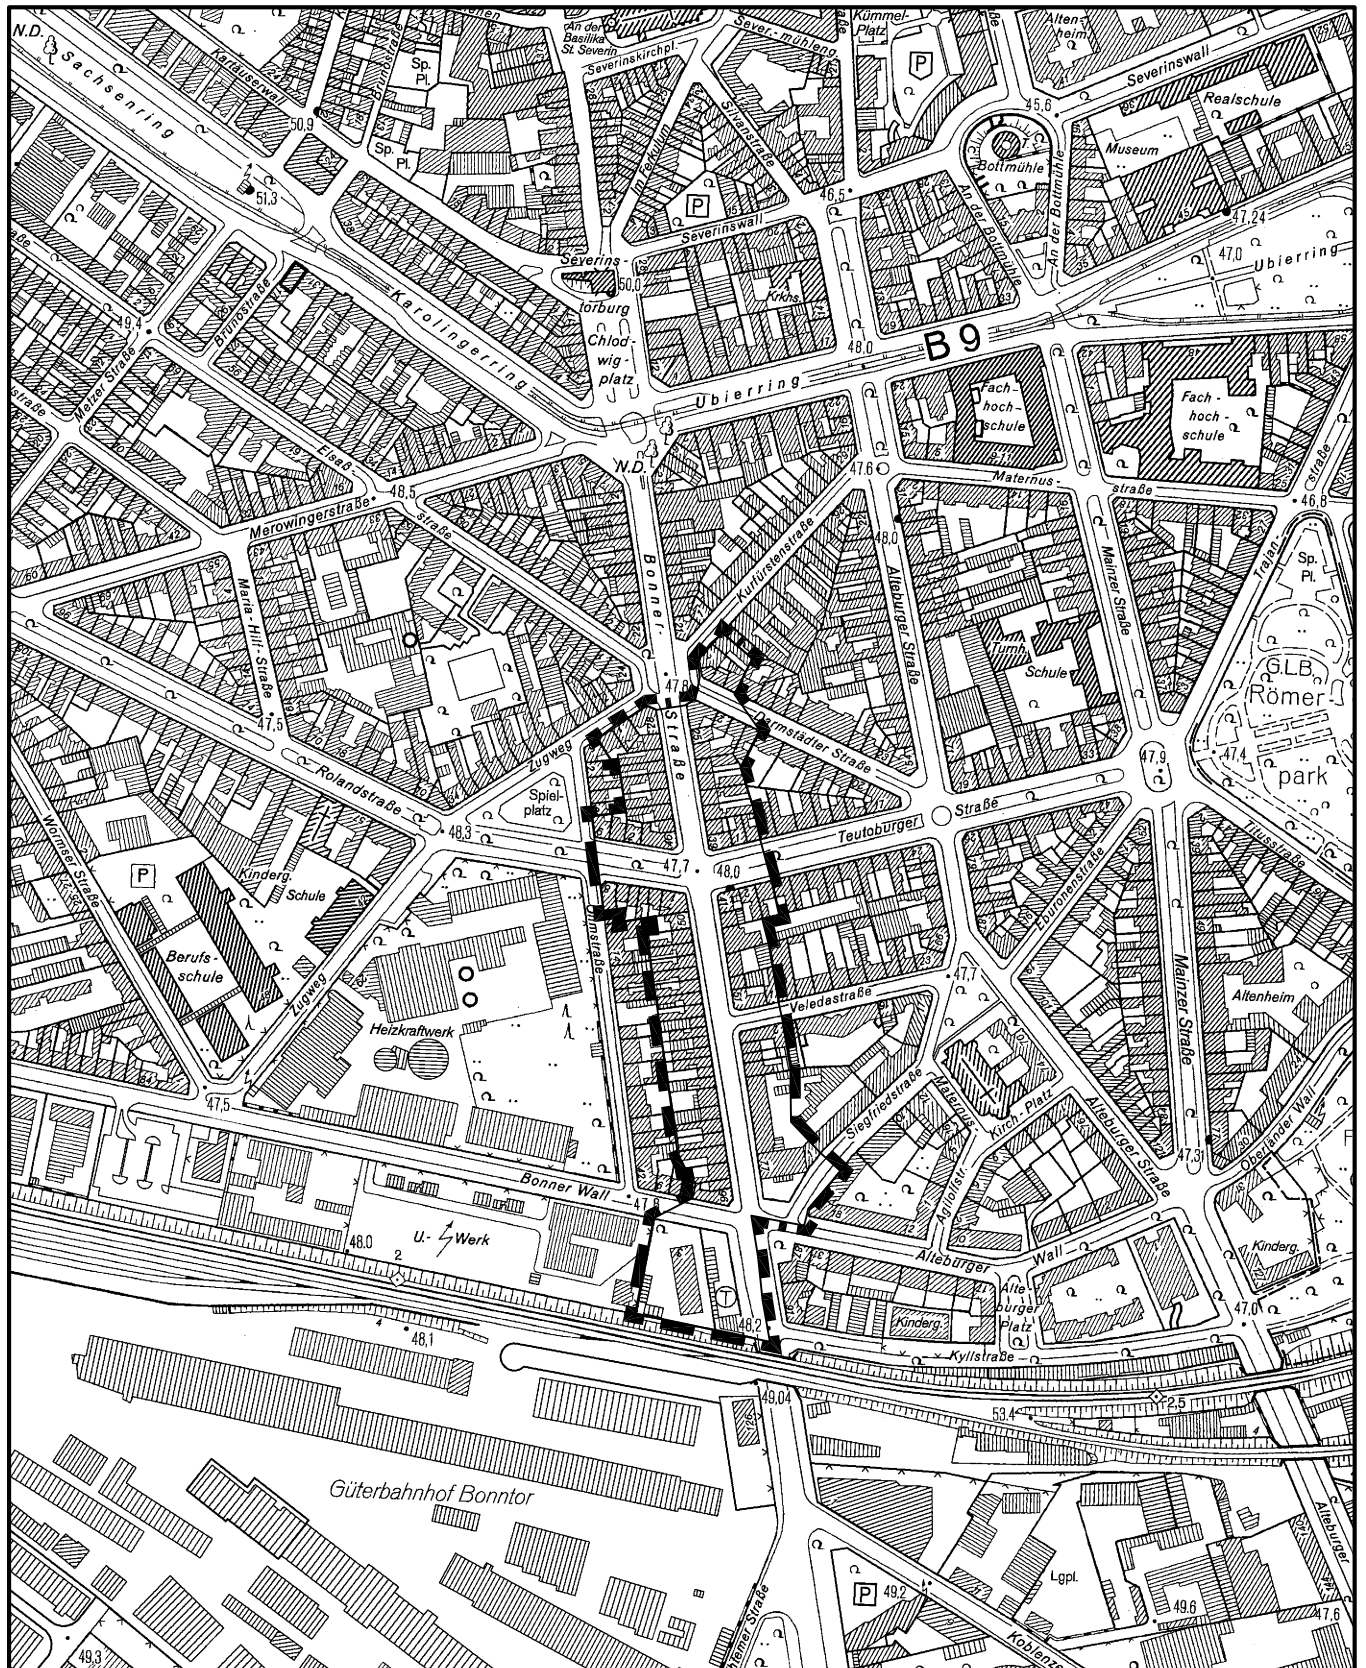

Maßstab 1 : 5 000

