


Satzung der Stadt Köln über eine Veränderungssperre in Köln-Neustadt/Süd Arbeitstitel: "Sicherung des Bezirksteilzentrums entlang der Bonner Straße" in Köln - Neustadt/Süd

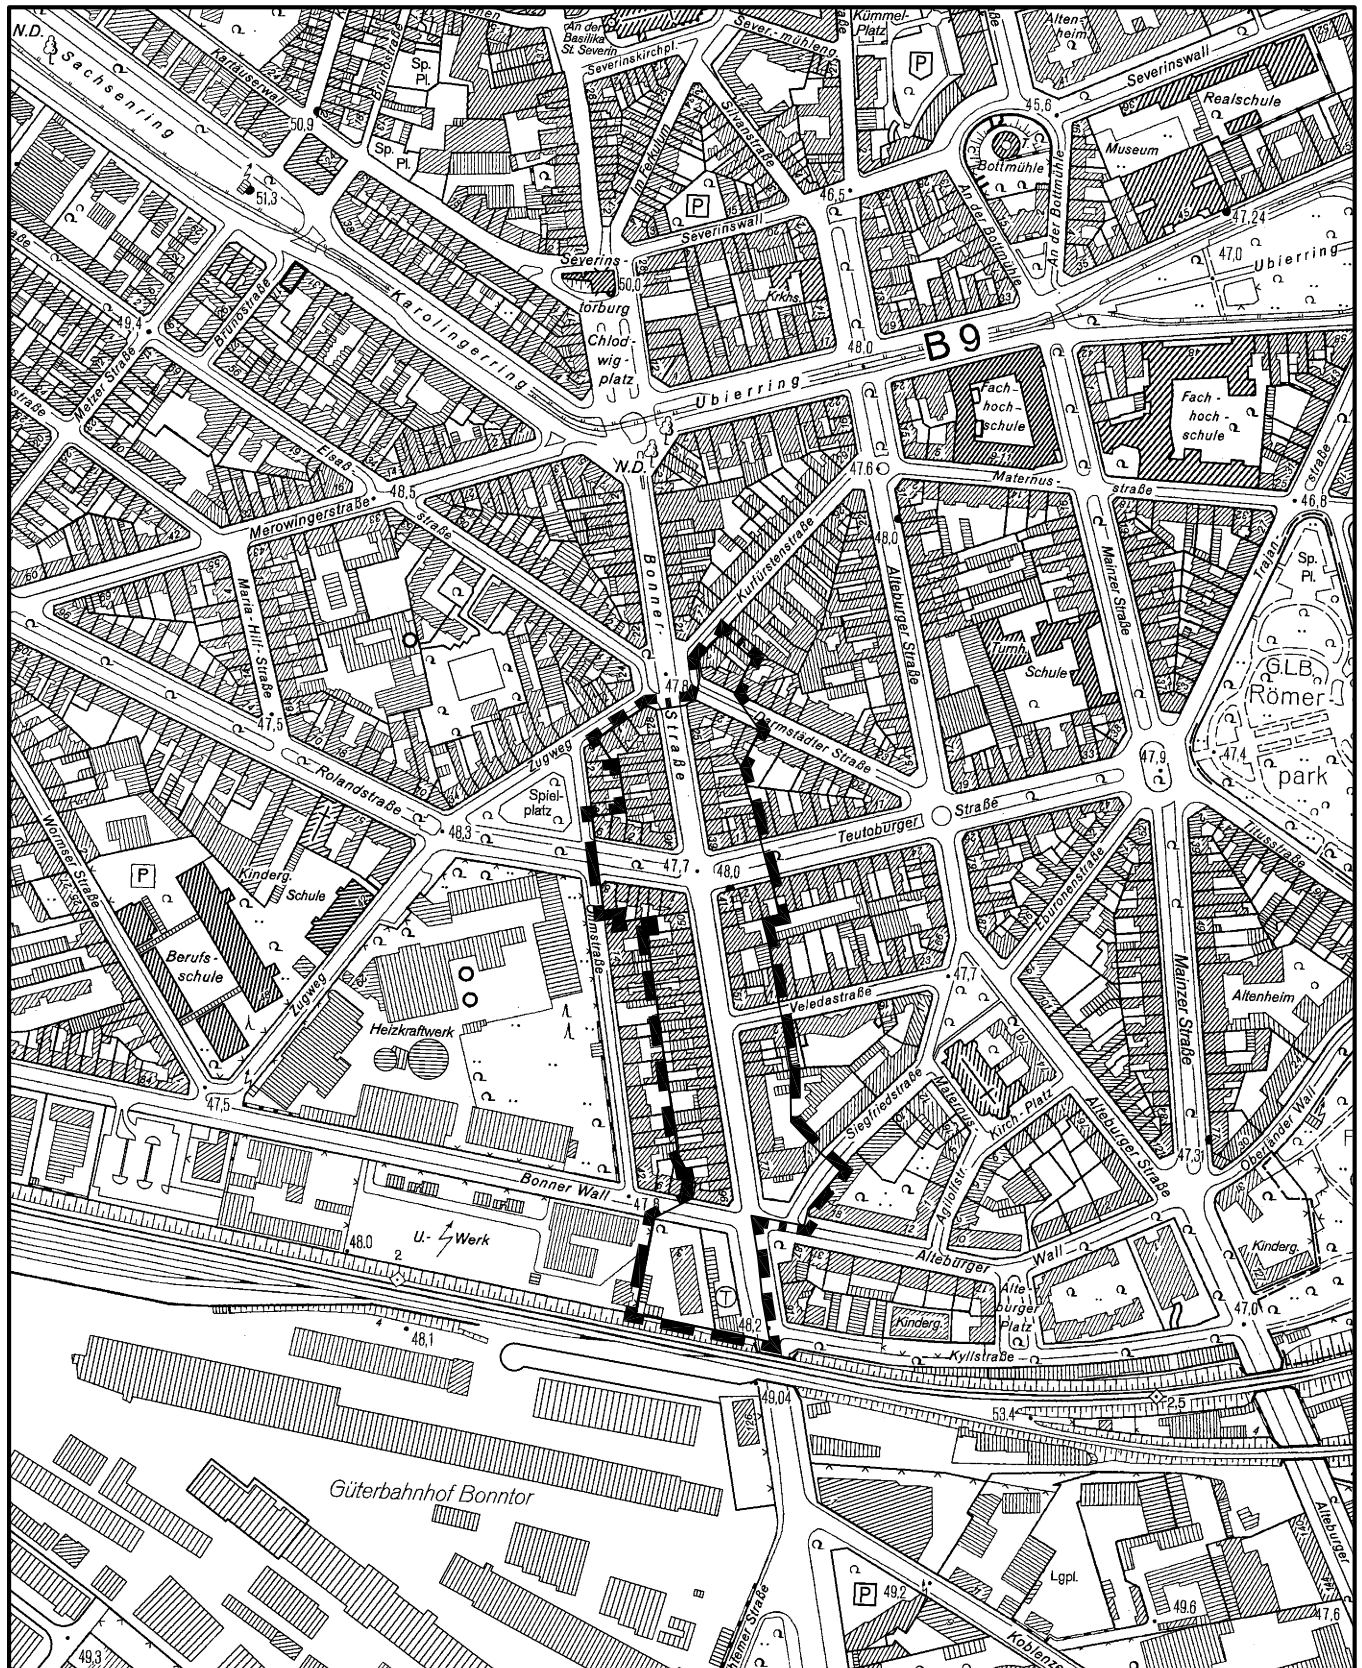

Maßstab 1 : 5 000



Planwirkungsbereich der Vorlage zur Orientierung von Mitgliedern des Rates, der Ausschüsse und der Bezirksvertretungen, die wegen Befangenheit an den Beratungen zu diesem Tagesordnungspunkt nicht teilnehmen dürfen.