


# Planungskonzept Genius Development GmbH

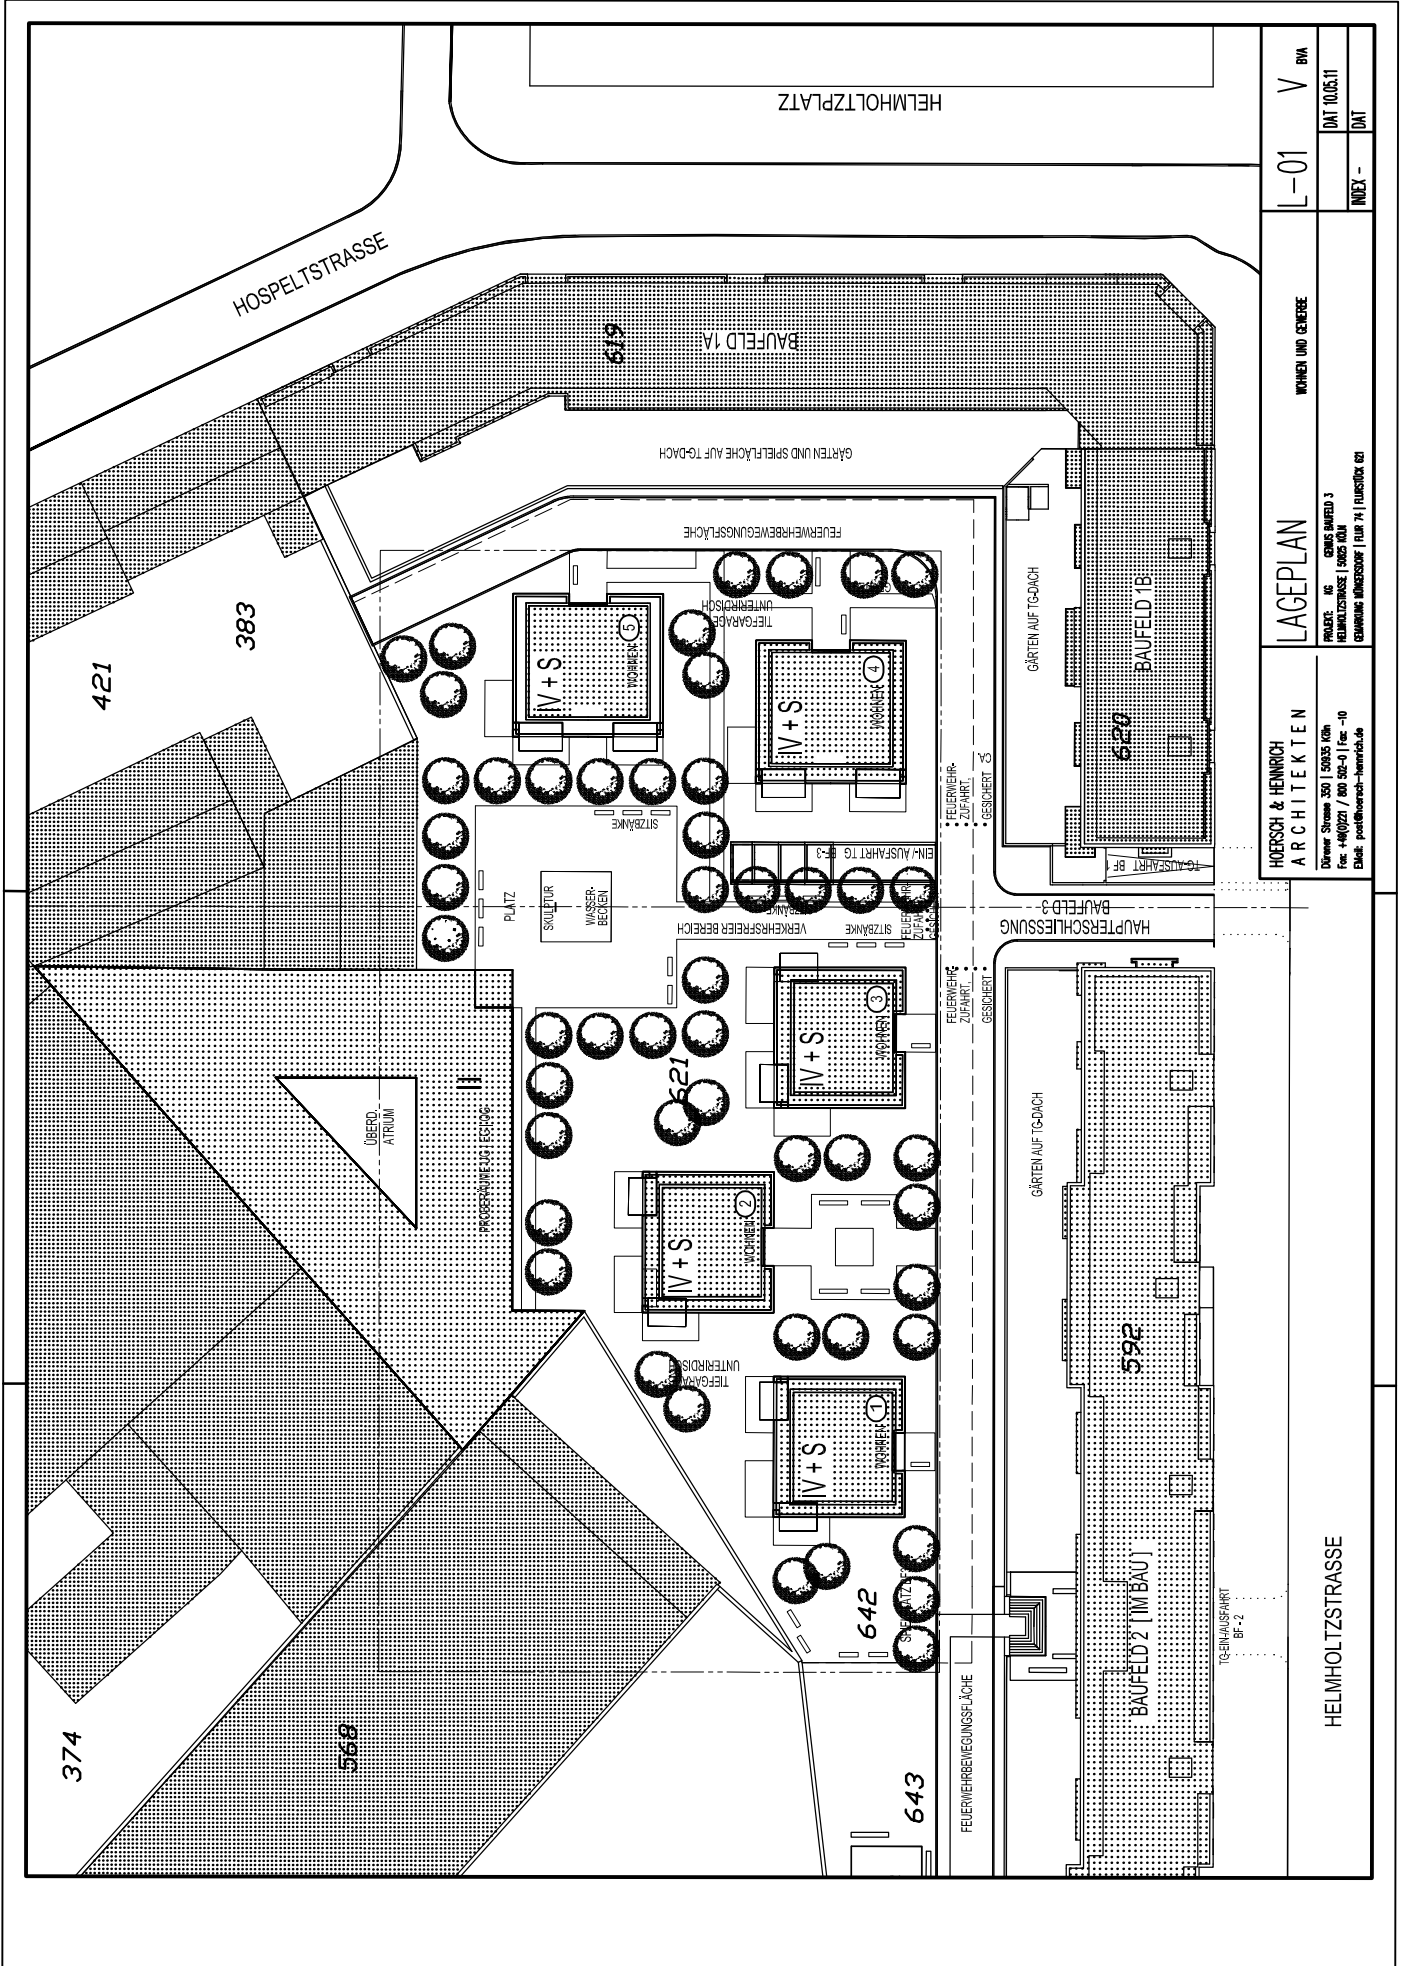

<b>HOERSCH &amp; HENNRICH</b> ARCHITECTEN Dönner Strasse 350   50935 Köln Fax: +49(0)21 / 80 502-4   Fax: -10 Email: post@hoersch-hennrich.de	<b>LAGEPLAN</b> WÄRMEN UND GEBÄUDE		L-01	V	BWA
	PROJEKT NR. GENIUS BAUFELD 3 HELMHOLTZSTRASSE   50935 KÖLN ERSTARRUNG KUNDESSTUFE   TÜR 74   PLANSTÜCK 601		INDEX -	DATE	DATE

HELMHOLTZSTRASSE	
------------------	--