
HD: HR. STOCKMANN, WIE BESPROCHEN MFG

ANGEBOT!

Übersichtsplan

M 1:100

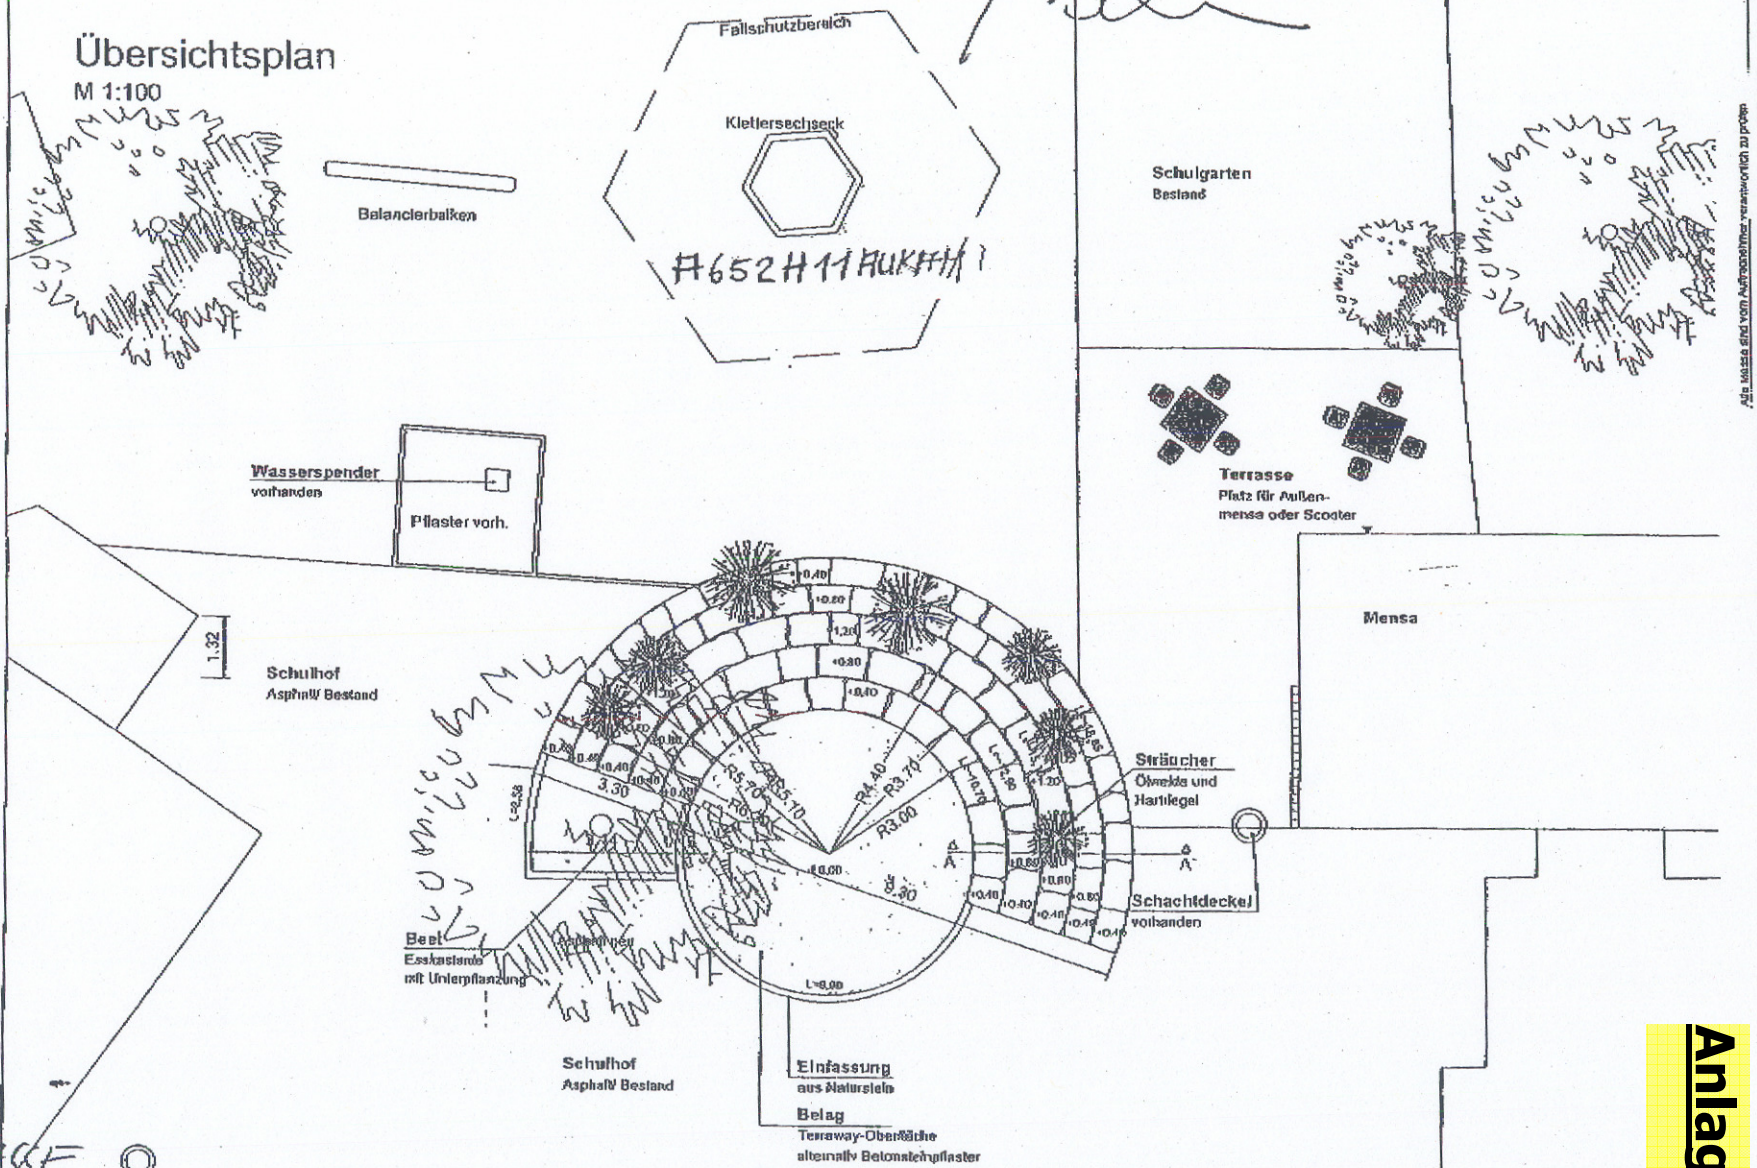

BVH
KGS. FORSTSTRASSE
FORSTSTRASSE 22
51107 KÖLN

Anlage


51107 Köln

KONTAKTPERSON: PETRA SCHLUER (FÖRDERVEREIN) ENGERWEG 11


Montageangaben (S)A652H11


AUKAM - Kombination
Homberg Rundholz

aukam
mit Sicherheit phantasievoll spielen

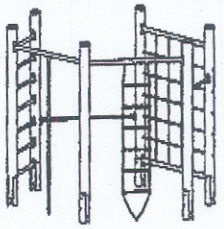


Fallraum und Fundamentplan

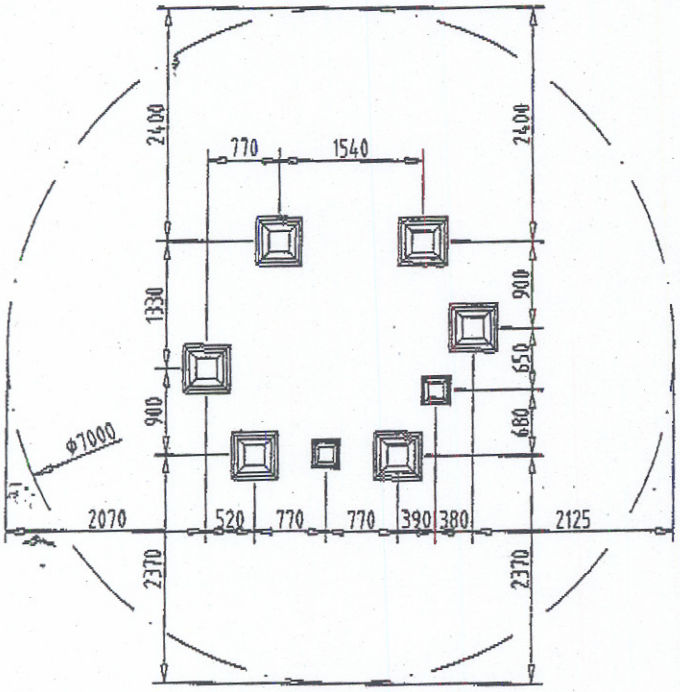


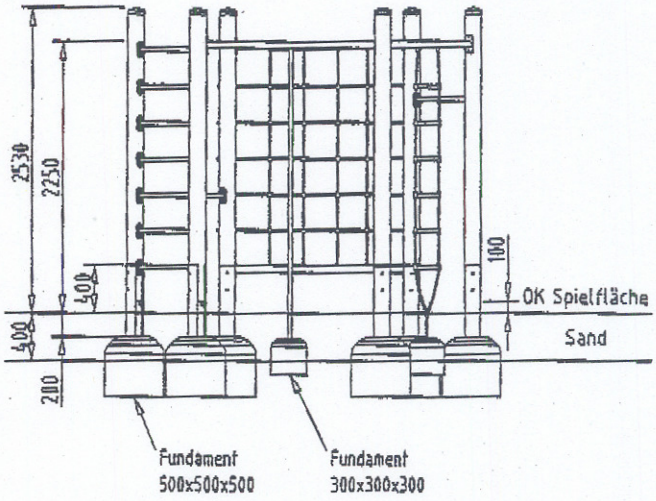

Gesamtansicht

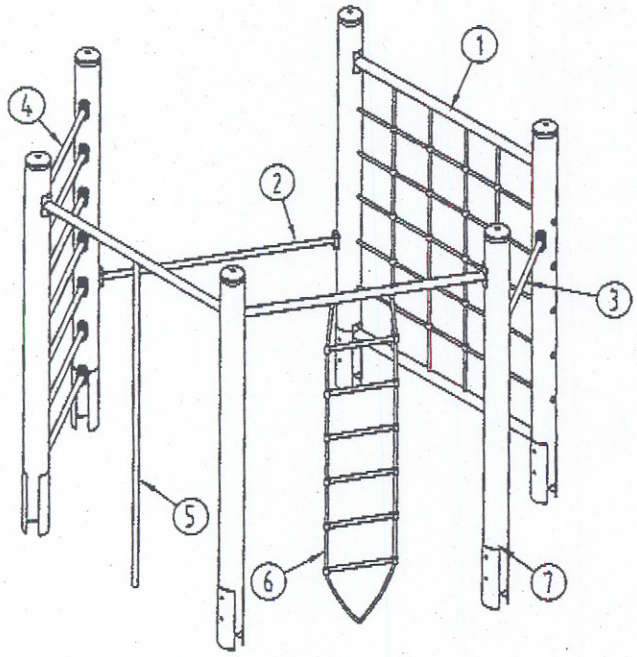

Montageanleitung

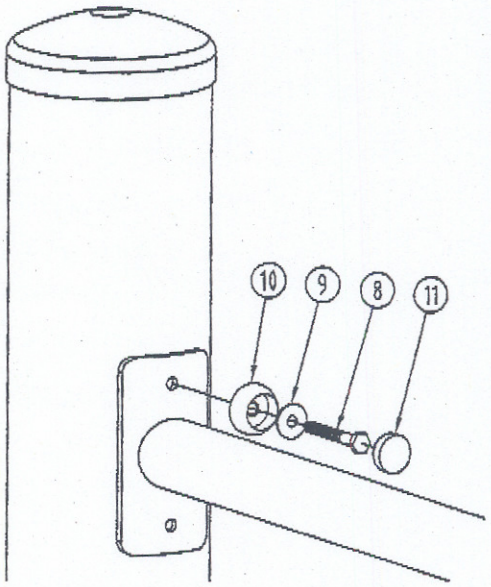

Alle Maßangaben in mm !

Aukam GmbH ° Frankfurter Straße 187 ° D-34121 Kassel ° Telefon +49 (0) 5 61 / 20 09 70 ° Fax +49 (0) 5 61 / 28 48 58