


## Bebauungsplan Nr. 7643/02 Rösrather Straße und Eiler Straße in Köln-Rath/Heumar

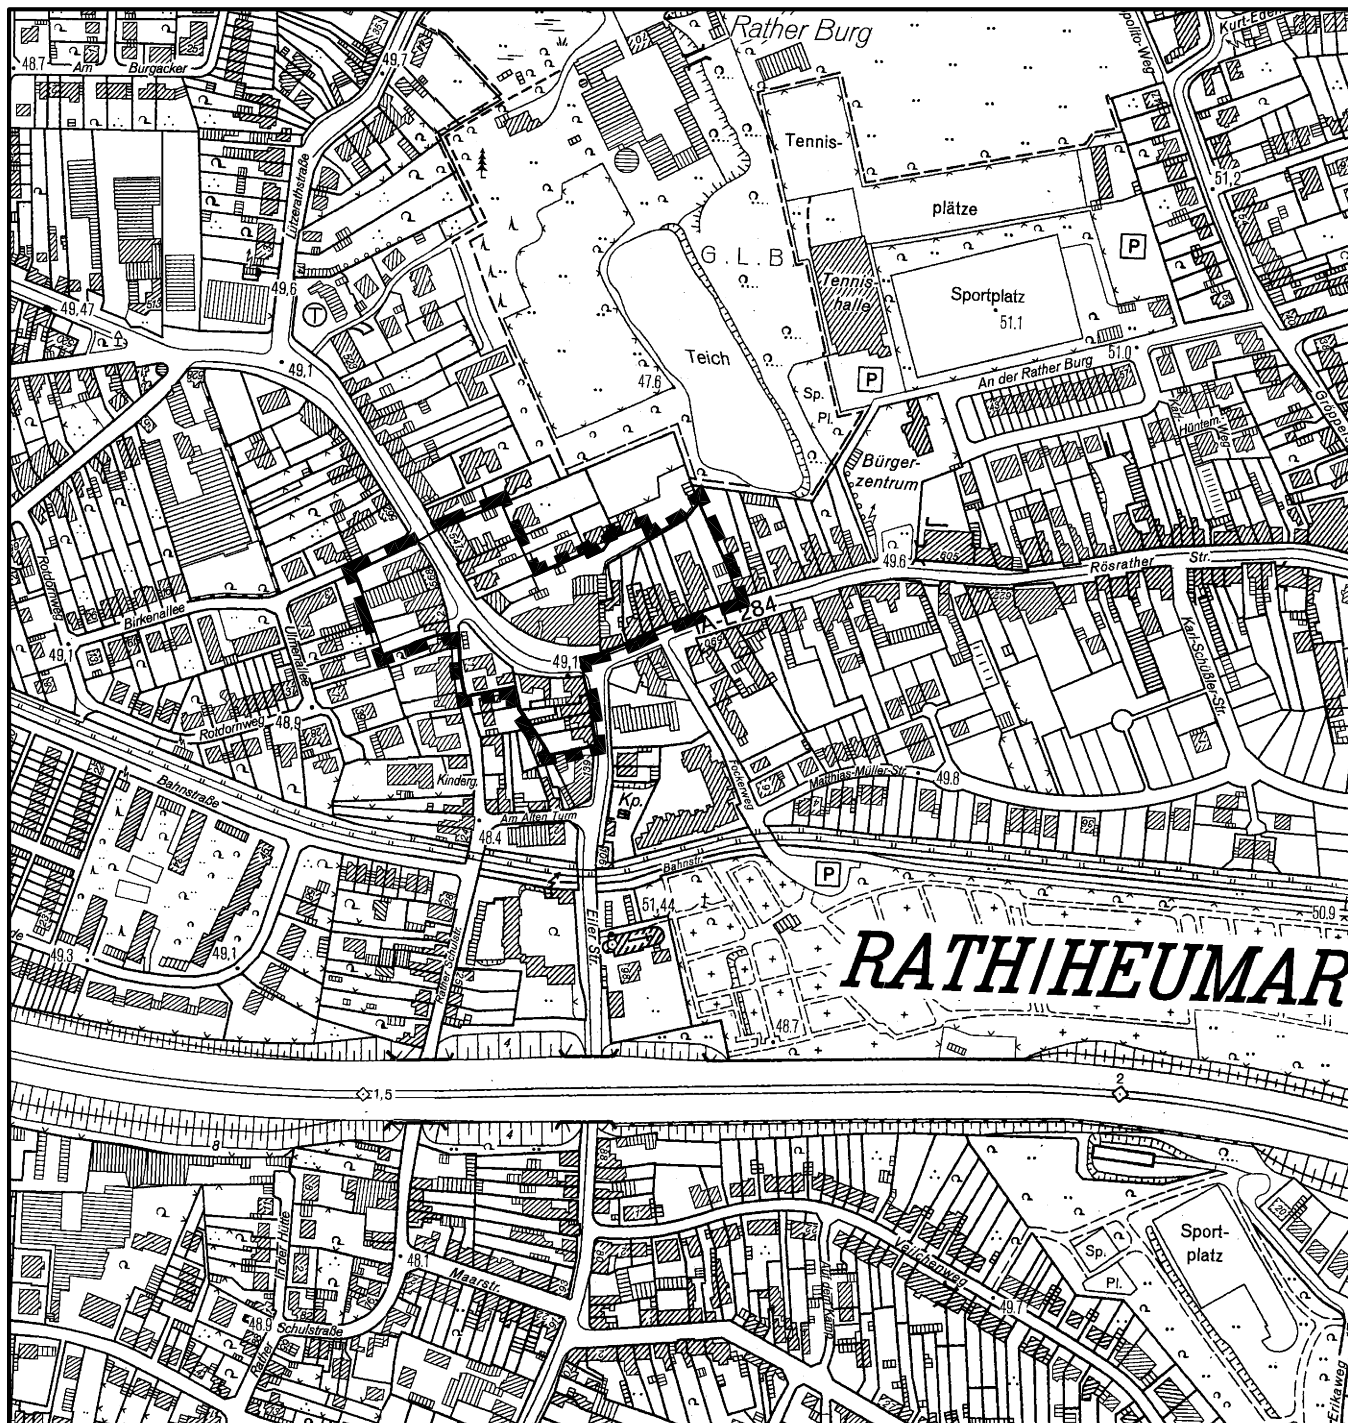

**Ausschluss der Vergnügungsstätten insbesondere Spielhallen als textliche Festsetzung**  
 Gemäß § 9 Abs. 2a BauGB wird festgesetzt, dass im Geltungsbereich des Bebauungsplanes Vergnügungsstätten, insbesondere Spielhallen ausgeschlossen werden. Dieser Ausschluss dient der Stärkung und Entwicklung des Stadtteilzentrums Rath/Heumar und somit der Umsetzung des Einzelhandels- und Zentrenkonzept der Stadt Köln.

Maßstab 1 : 5 000

50 0 100 200 300 Meter

