


Änderung Bebauungsplan Nr. 67461/15 Arbeitstitel: 3. Änderung nördlich S-Bahn/Eigelstein in Köln-Altstadt/Nord

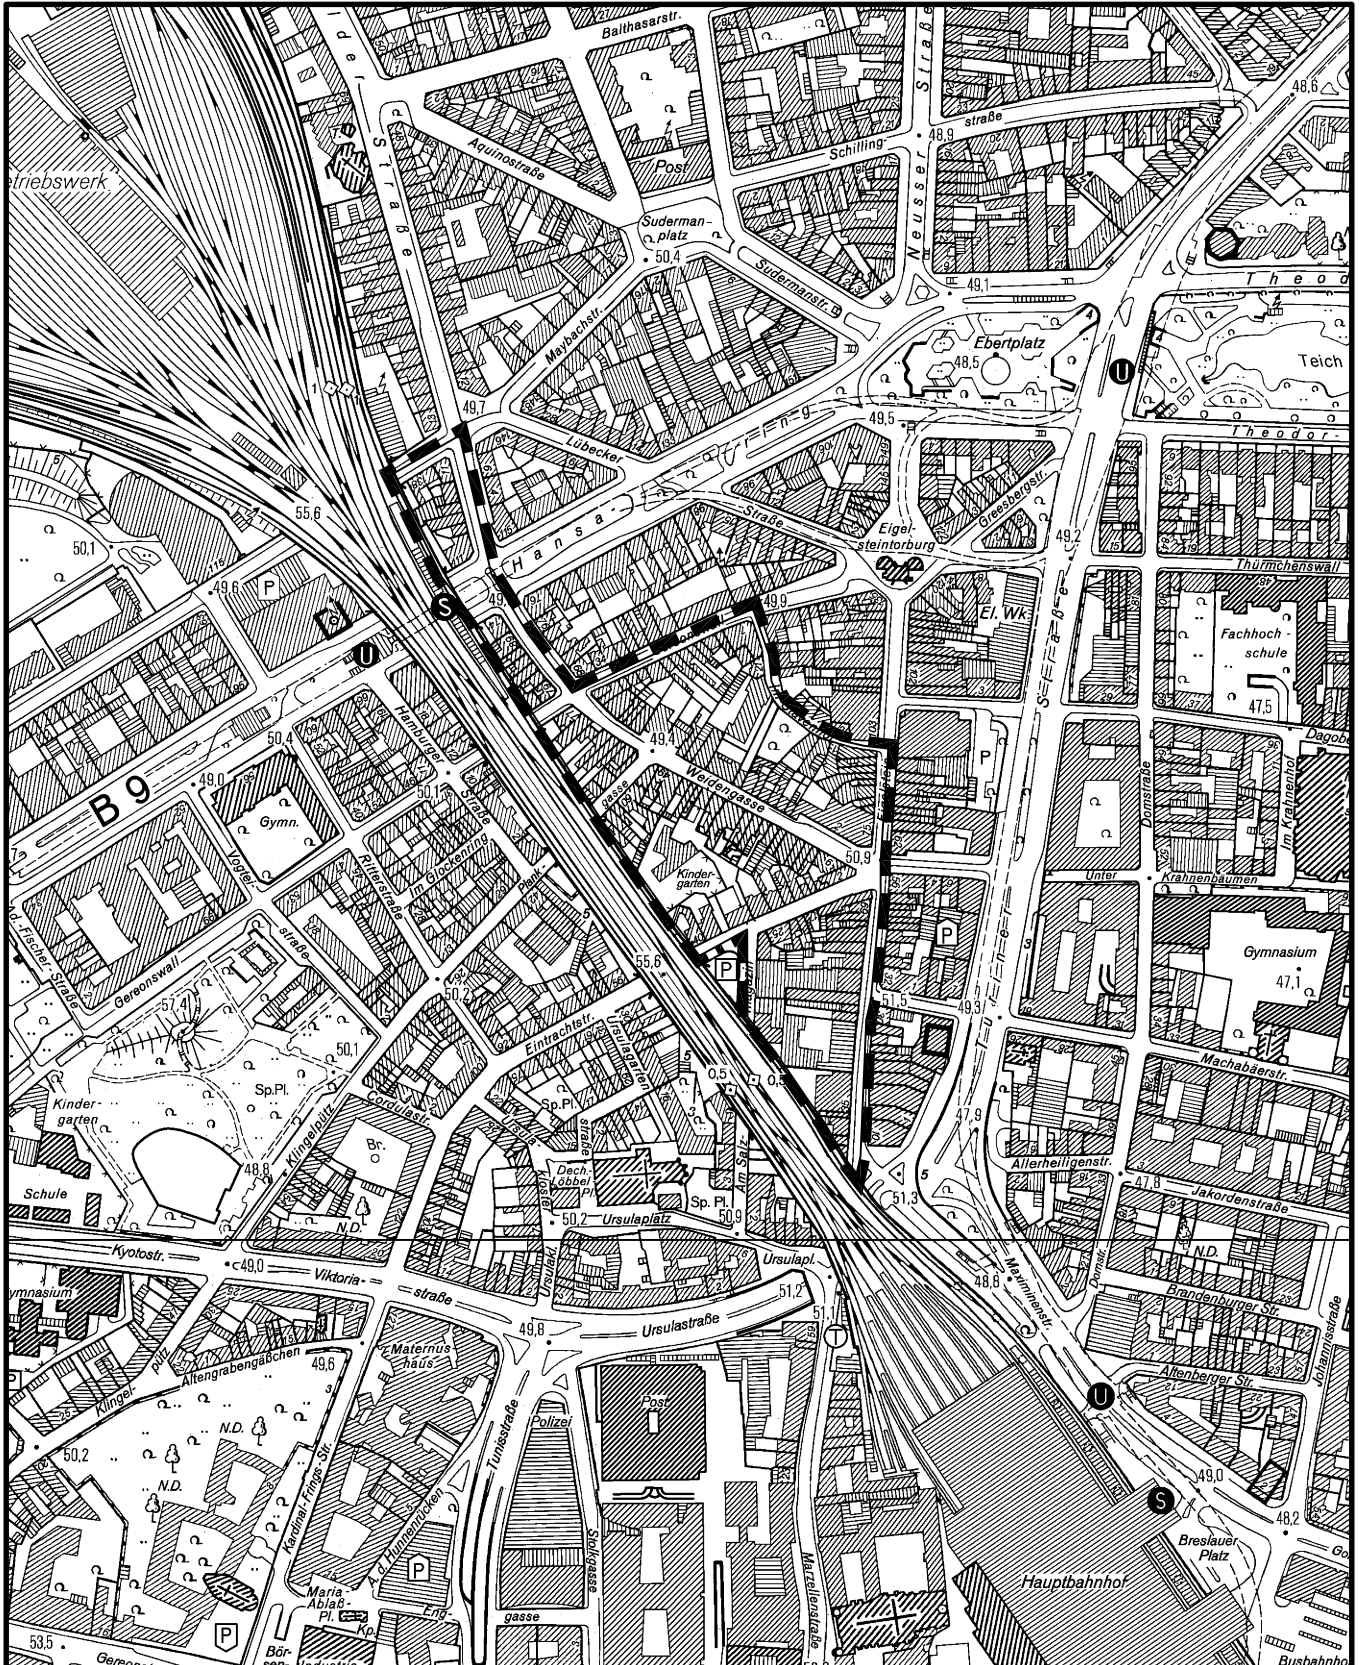

Maßstab 1 : 5 000

50 0 100 200 300 Meter



Planwirkungsbereich der Vorlage zur Orientierung von Mitgliedern des Rates, der Ausschüsse und der Bezirksvertretungen, die wegen Befangenheit an den Beratungen zu diesem Tagesordnungspunkt nicht teilnehmen dürfen.