


Kinderspielplatz für das Baugebiet

Loorweg

in Köln - Porz - Zündorf

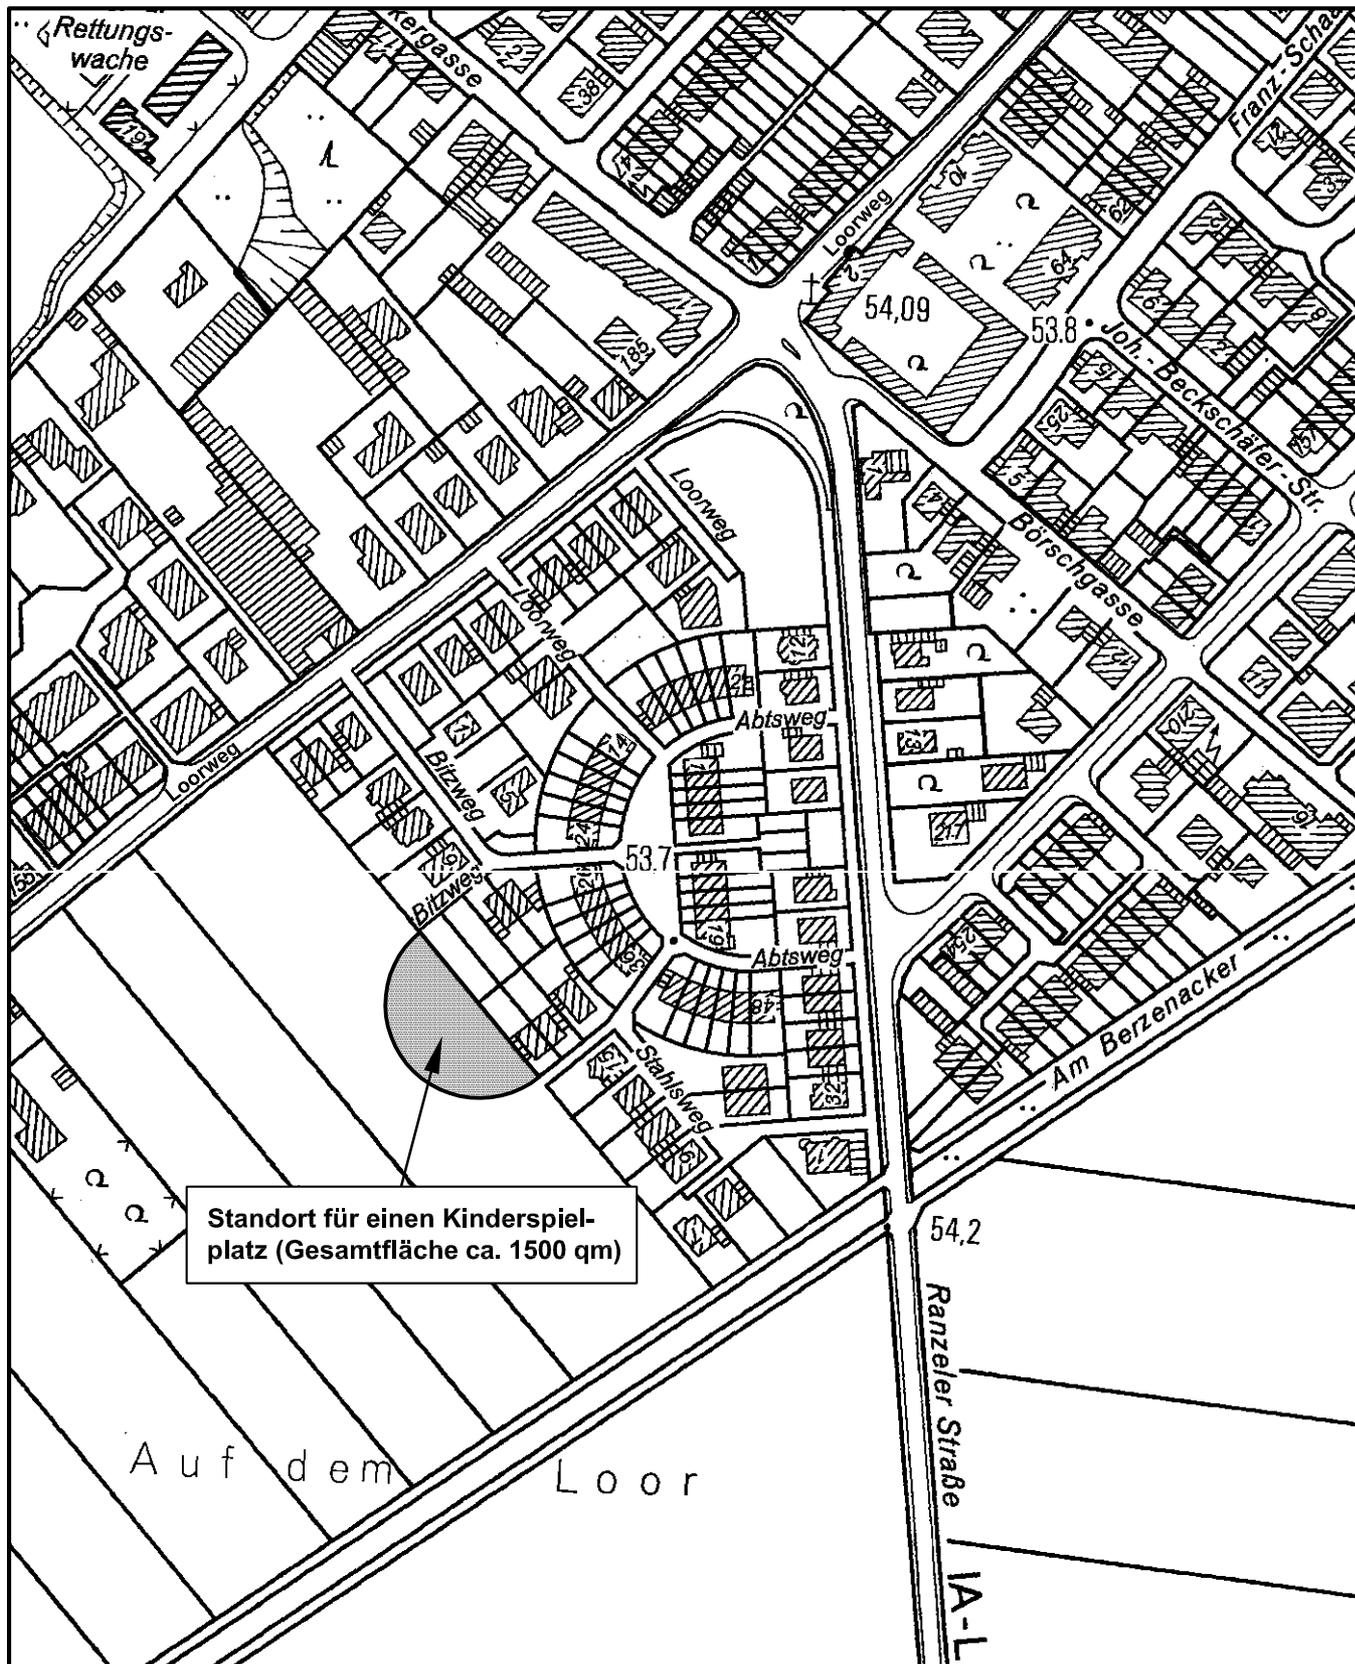

Standort für einen Kinderspielplatz (Gesamtfläche ca. 1500 qm)

Maßstab 1 : 5 000



Planwirkungsbereich der Vorlage zur Orientierung von Mitgliedern des Rates, der Ausschüsse und der Bezirksvertretungen, die wegen Befangenheit an den Beratungen zu diesem Tagesordnungspunkt nicht teilnehmen dürfen.