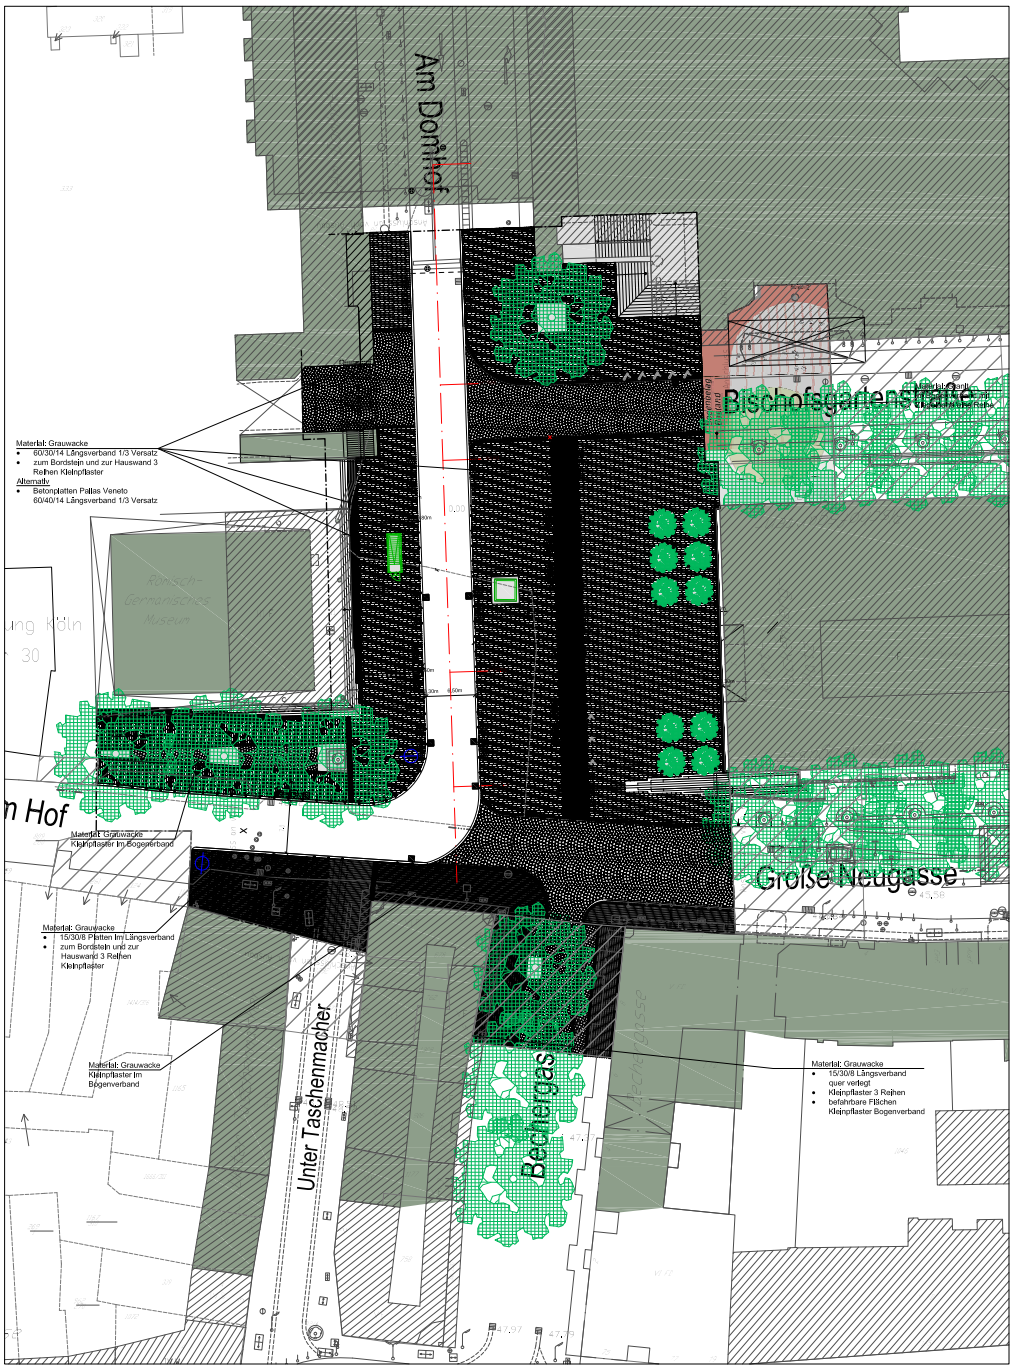
Anlage 1

Kurt-Hackenberg-Platz



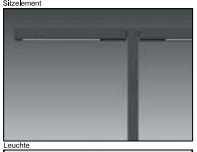
Legende

- Projektorientierte Ausbaugrenze
- Grauwacke Kleinpflaster im Bogenverband
- Grauwacke Kreuzfuge 15/30/12
- Grauwacke Kleinpflaster in Reihen
- Grauwacke 60/30/14 Längsverband 1/3 Versatz zum Bordstein und zur Hauswand 3 Reihen Kleinpflaster
  Alternativ
  - Betonplatten Pallas Veneto 60/40/14 Längsverband 1/3 Versatz
- Grauwacke 15/30 Längsverband 1/3 Versatz
- 30 cm Bordstein
- Bodenstrahler
- Straßenbeleuchtung
- Parkleitsystem PLS
- Sitzelement
- Bestand
- Fahnenmast
- Poller
- Fahrradabstellbügel
- Baumsorte Platane geschnitten neu
- Baumsorte Platane neu
- Baum vorhanden

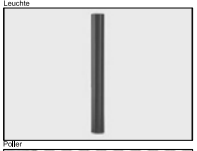
Beispielbilder


Sitzelement

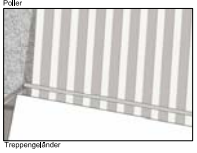

Historischer Plan 1845

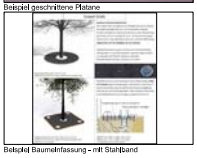

Leuchte


Fahrradabstellbügel

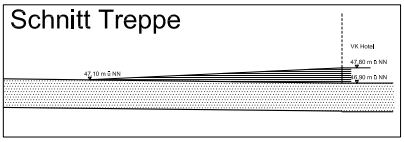

Poller


Beispiel geschnittene Platane

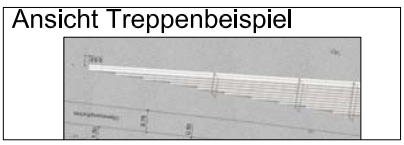

Treppengeländer


Beispiel Baumeinfassung - mit Stahlband

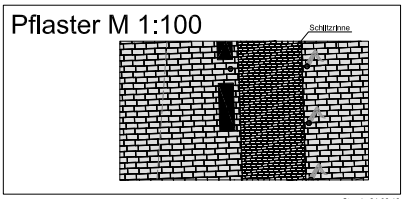
Schnitt Treppe



Ansicht Treppenbeispiel



Pflaster M 1:100



Stand: 24.02.12

Maßstab 1:250

10 0 25 50