


Zum vorhabenbezogenen Bebauungsplan-Verfahren Arbeitstitel: Universitätsstraße 3 in Köln-Sülz

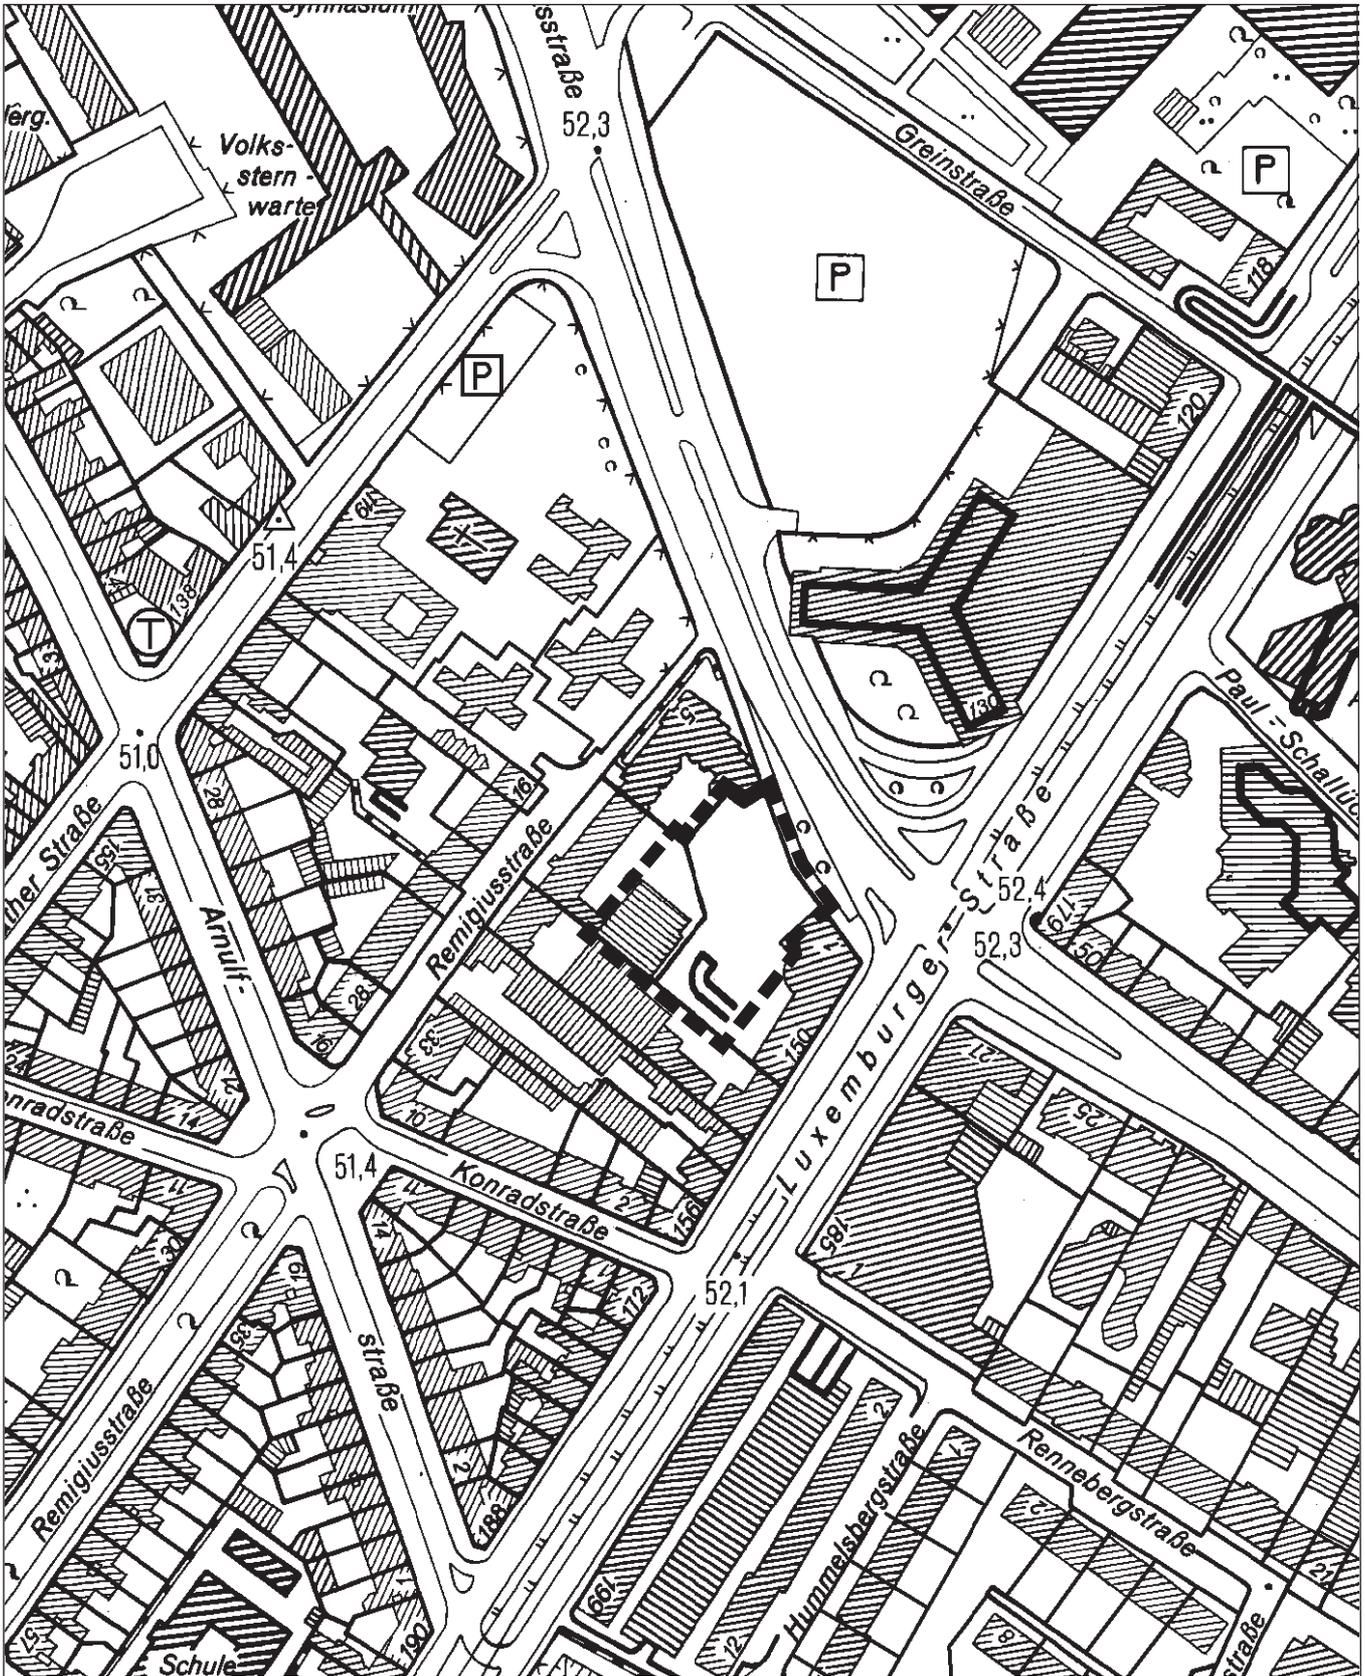

Maßstab 1 : 2.500

25 0 50 100 150 Meter



Planwirkungsbereich der Vorlage zur Orientierung von Mitgliedern des Rates, der Ausschüsse und der Bezirksvertretungen, die wegen Befangenheit an den Beratungen zu diesem Tagesordnungspunkt nicht teilnehmen dürfen.