


Ausschluss von Vergnügungsstätten

- betroffene Bebauungspläne in Köln-Porz -

- Entwicklungskonzept Porz-Mitte -

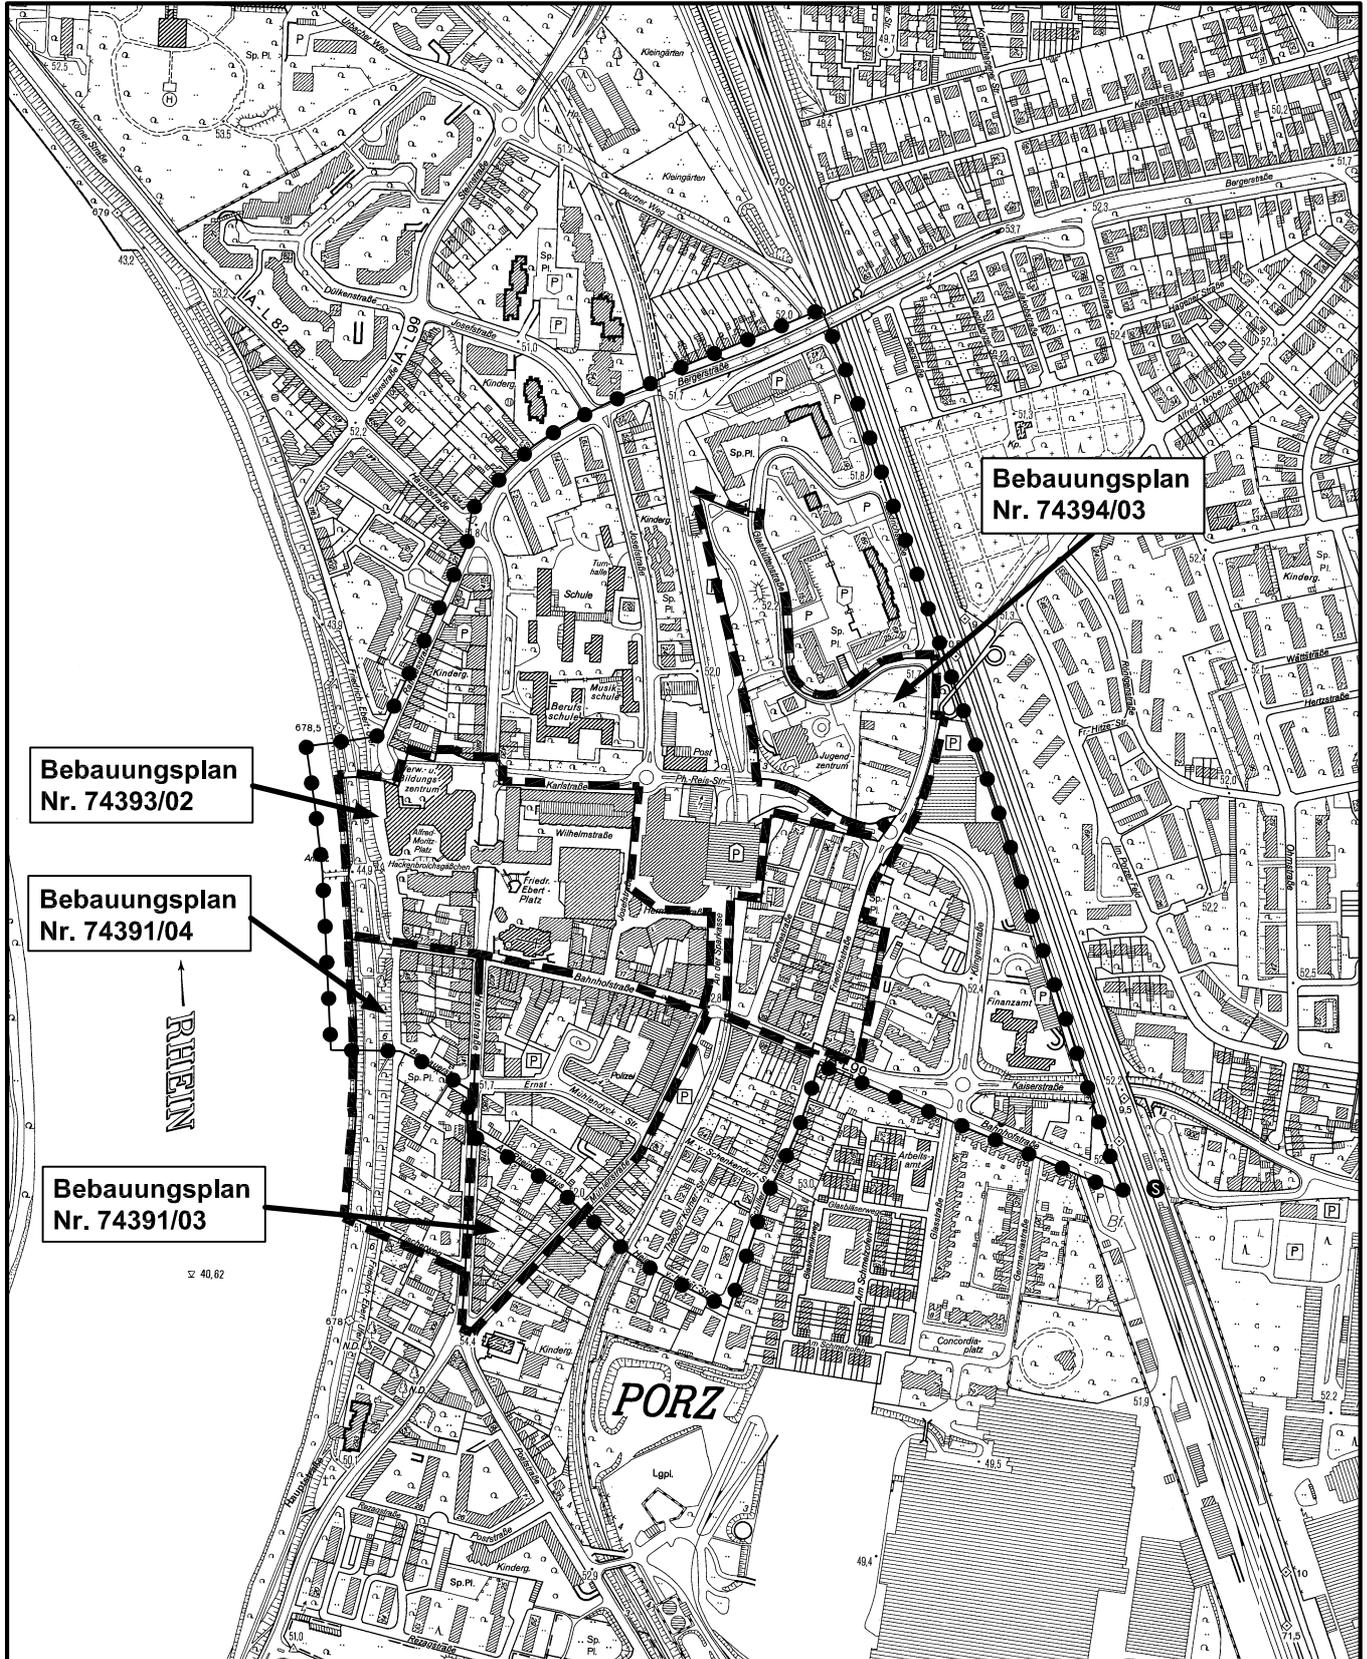

Maßstab 1 : 7 500



Planwirkungsbereich der Vorlage zur Orientierung von Mitgliedern des Rates, der Ausschüsse und der Bezirksvertretungen, die wegen Befangenheit an den Beratungen zu diesem Tagesordnungspunkt nicht teilnehmen dürfen.