


Städtebauliches Planungskonzept Urbacher Weg in Köln - Porz

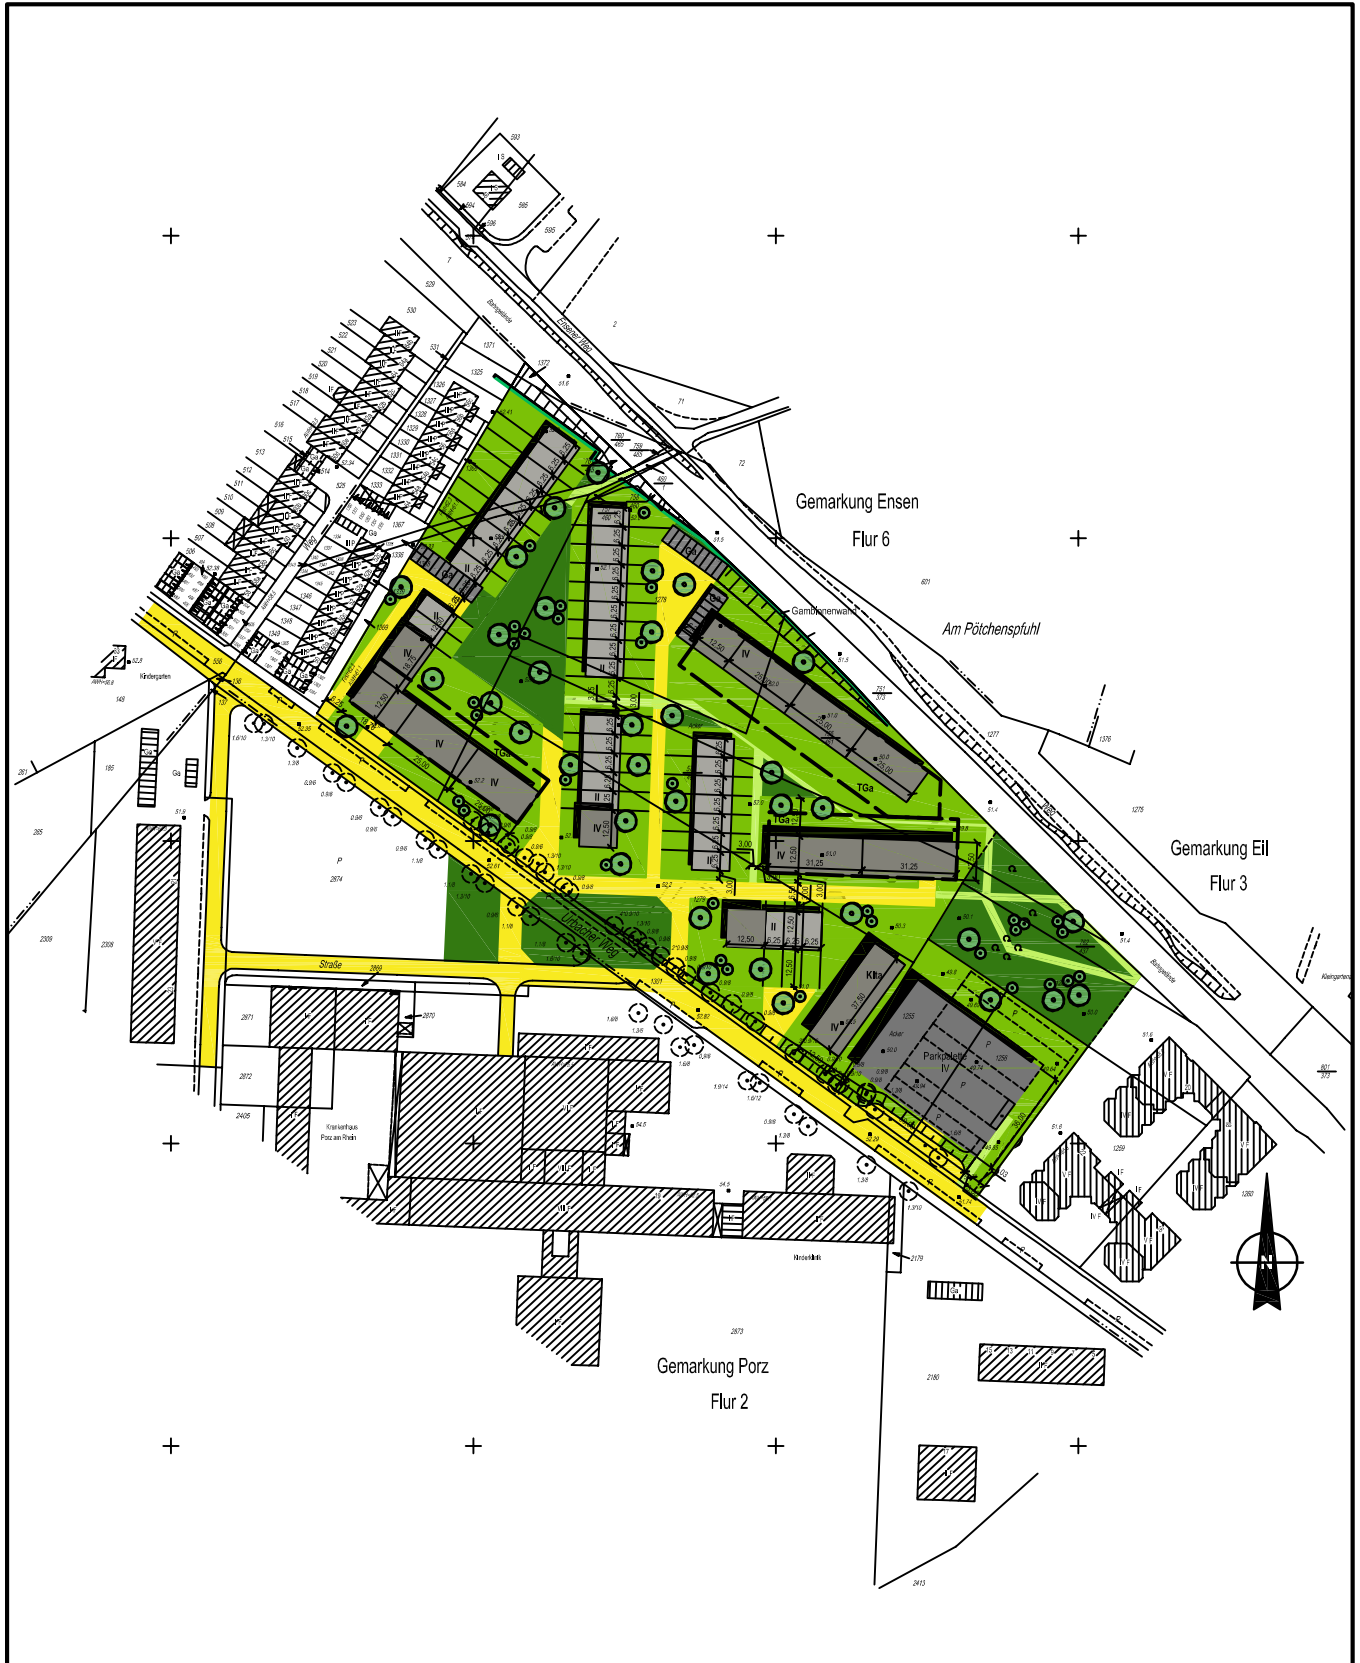

Maßstab 1 : 2500

50

0

100

200

300 Meter

