
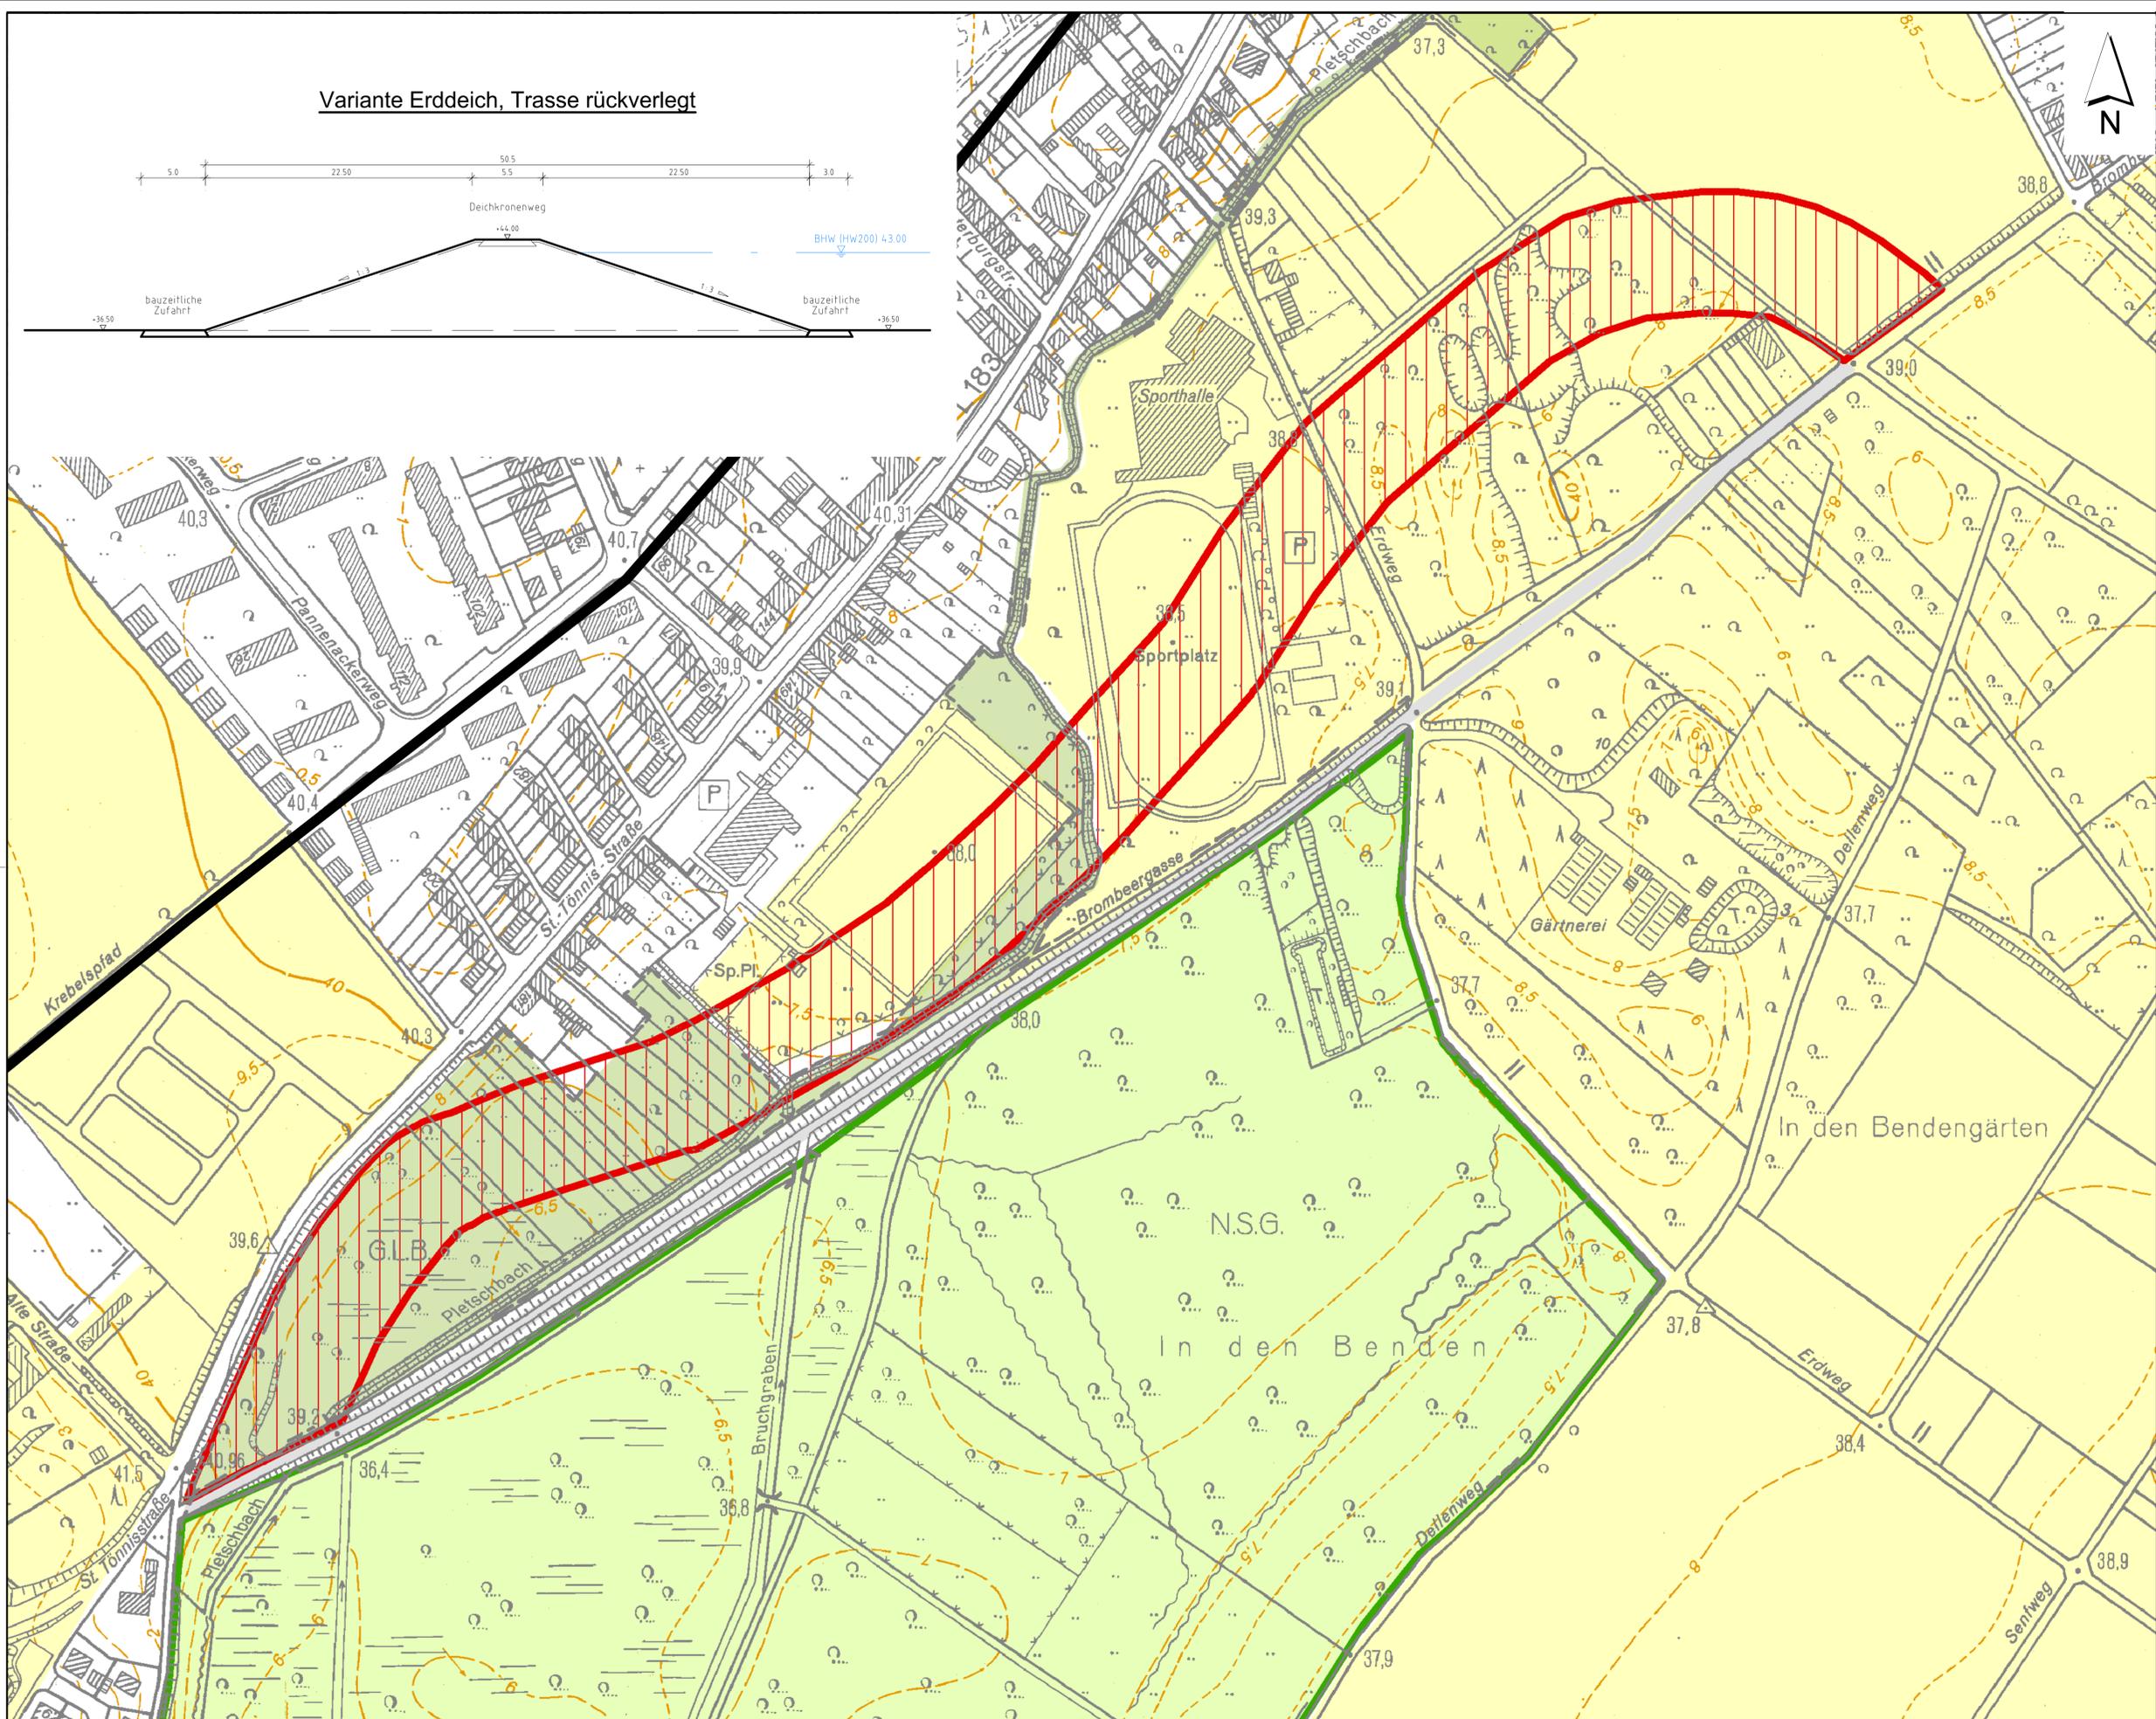


Variante Erddeich, Trasse rückverlegt

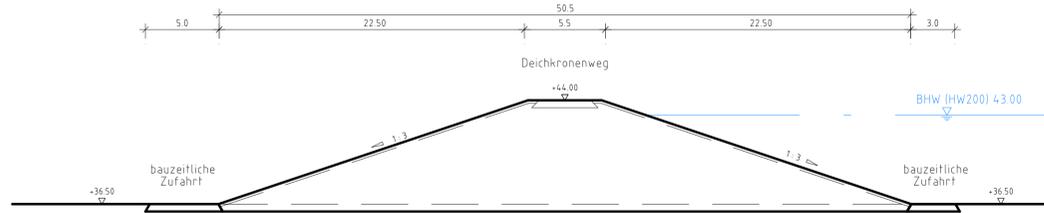

Zeichenerklärung

- Bestand**
- Abgrenzung des FFH-Gebietes "Worringer Bruch" DE-4405-301
 - Naturschutzgebiet (NSG)
 - Landschaftsschutzgebiet (LSG)
 - Geschützter Landschaftsbestandteil (LB)

Variante 7

- Erddeich, Trasse rückverlegt, Verlauf über LB und Sportplätze

- Abgrenzung des Untersuchungsgebietes



Quellen:
 Geobasisdaten: Amt für Liegenschaften, Vermessung und Kataster der Stadt Köln
 Schutzgebiete und sonstige geschützte Bereiche: LANUV NRW, Grünflächenamt der Stadt Köln

Der Inhalt dieser Unterlage unterliegt den Urheberrechtsbestimmungen. Die unbefugte Verwertung und Vervielfältigung oder Weitergabe an Dritte ohne Zustimmung des Verfassers ist nicht zulässig.

Hochwasserschutzkonzept Köln

Planfeststellungsabschnitt 10
 "Retentionsraum Köln-Worrigen" (Endstufe) Stromkilometer 705,35 - 708,27 Irh.

Entwurfs- und Genehmigungsplanung

Index	Datum	Name	Änderung
Hochwasserschutzbauwerke - Variantenvergleich Variante 7 Deich durchgehend, Trasse rückverlegt		Zeichnungs-Nr.: Bearb.: April 2010 Giesler Gez.: April 2010 Deurer Gepr.: April 2010	
Ako-Nr.: Maßstab: 1:1.500 Köln, den		Geprüft: Aufgestellt, den	
_____ Abteilungsleiter		_____ Sachgebietsleiter	
_____ Unterschrift + Stempel		_____ Unterschrift + Stempel	