


Geltungsbereich des Bebauungsplanes Nr. 74393/02

Porz-Innenstadt in Köln - Porz, 1. Änderung

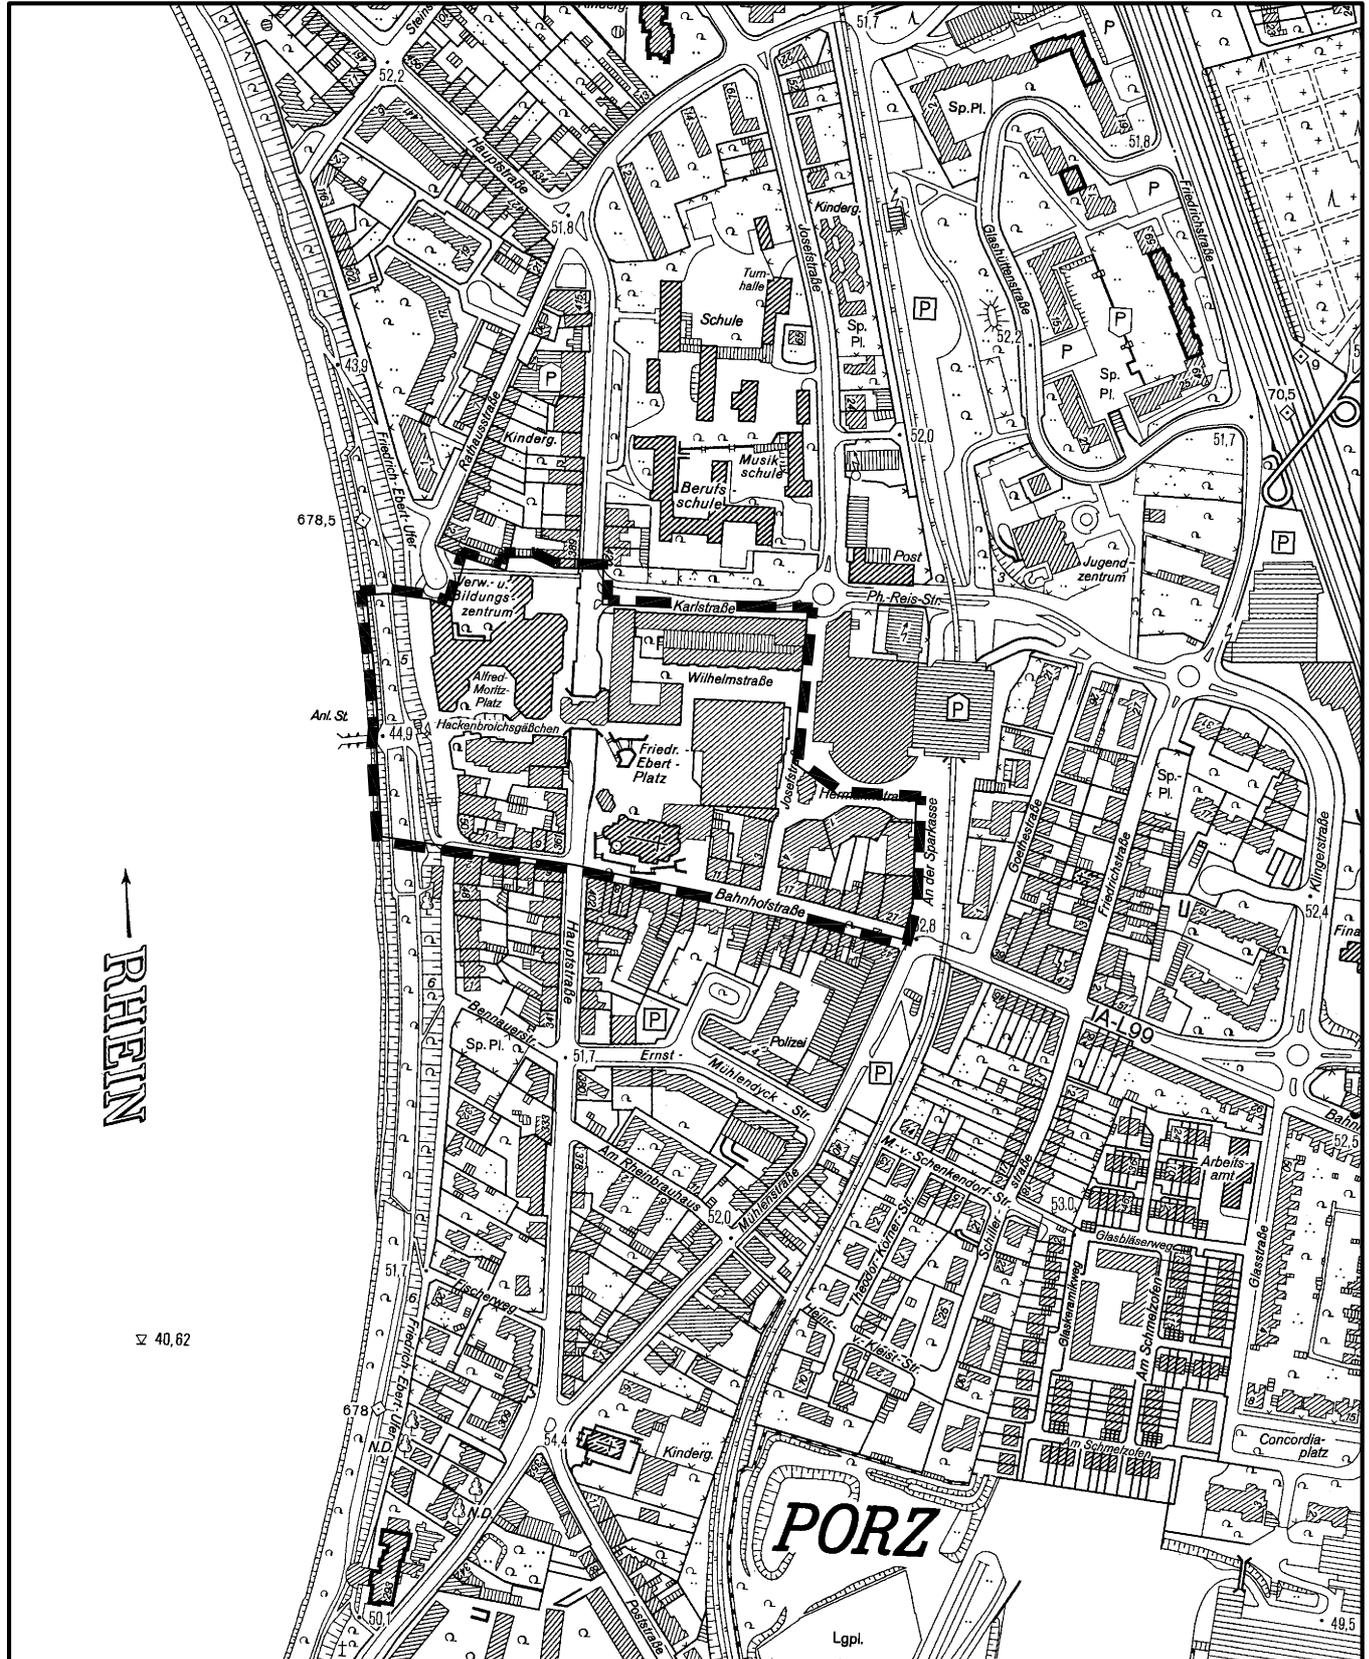

RHEIN

▽ 40,62

Maßstab 1 : 5 000



Planwirkungsbereich der Vorlage zur Orientierung von Mitgliedern des Rates, der Ausschüsse und der Bezirksvertretungen, die wegen Befangenheit an den Beratungen zu diesem Tagesordnungspunkt nicht teilnehmen dürfen.