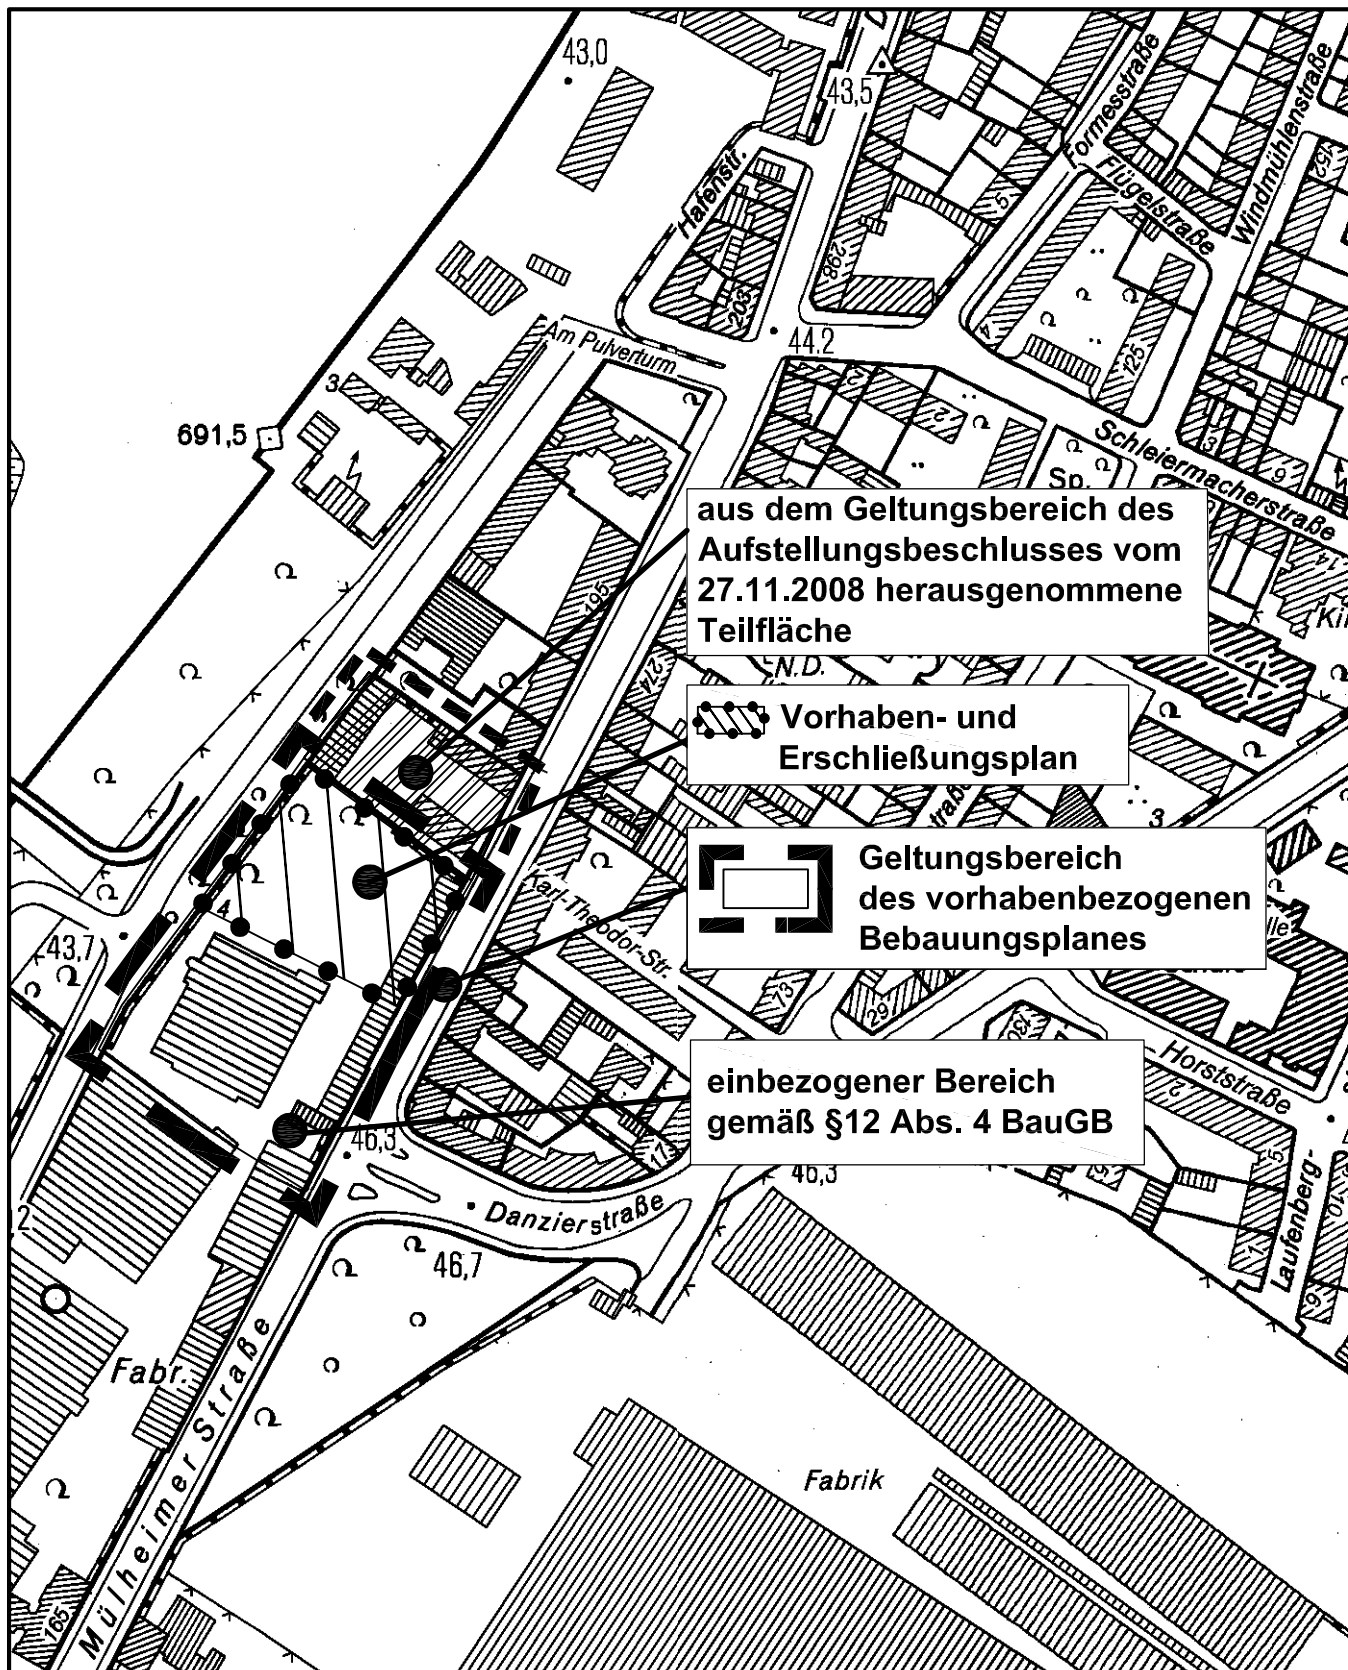



Vorhabenbezogener Bebauungsplan Entwurf Nr. 69474/02

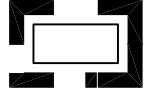
Deutz - Mülheimer - Straße

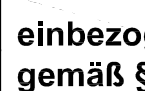
in Köln - Mülheim



aus dem Geltungsbereich des Aufstellungsbeschlusses vom 27.11.2008 herausgenommene Teilfläche

 Vorhaben- und Erschließungsplan

 Geltungsbereich des vorhabenbezogenen Bebauungsplanes

 einbezogener Bereich gemäß §12 Abs. 4 BauGB

Maßstab 1 : 2 500



Planwirkungsbereich der Vorlage zur Orientierung von Mitgliedern des Rates, der Ausschüsse und der Bezirksvertretungen, die wegen Befangenheit an den Beratungen zu diesem Tagesordnungspunkt nicht teilnehmen dürfen.