


Anlage 4

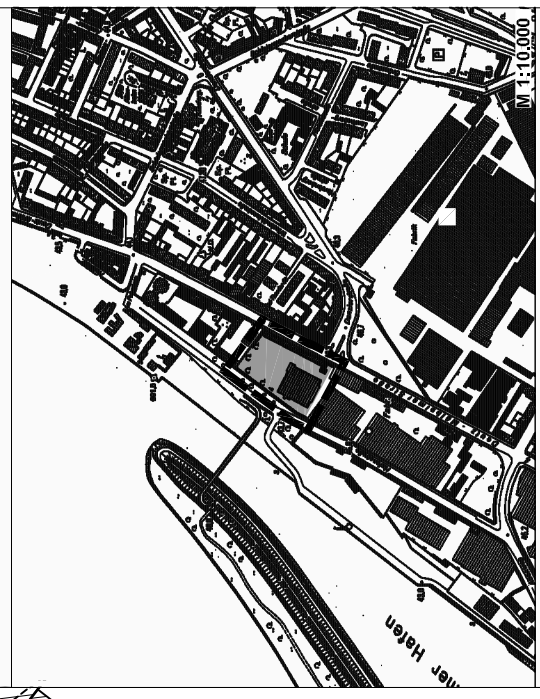

Vorhabenbezogener Bebauungsplan Entwurf Nr. 69474/02

Blatt 1 Hinweis: Vorhaben und Erschließungsplan als ergänzende Anlage, siehe Blatt 2

Maßstab 1: 500

07.03.2012



Der Oberbürgermeister